




Obr.1: Technicky upravený úsek toku s nepřítliš hodnotným břehovým porostem, vhodný pro revitalizaci

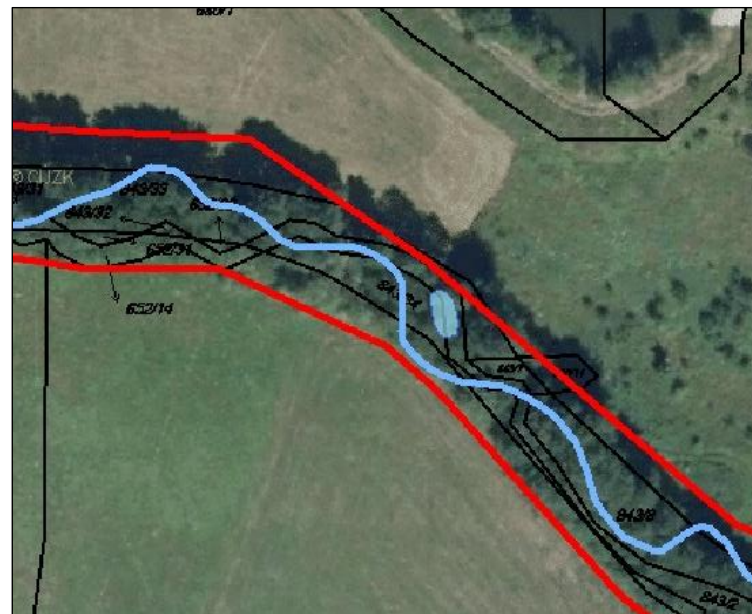

Obr.2: Situace – revitalizační úpravy

## Příčný profil Měřítko 1:100

