


OBNOVA RYBNÍČKŮ U USEDLOSTI OLDŘICHOV V HÁJÍCH

M 1:200

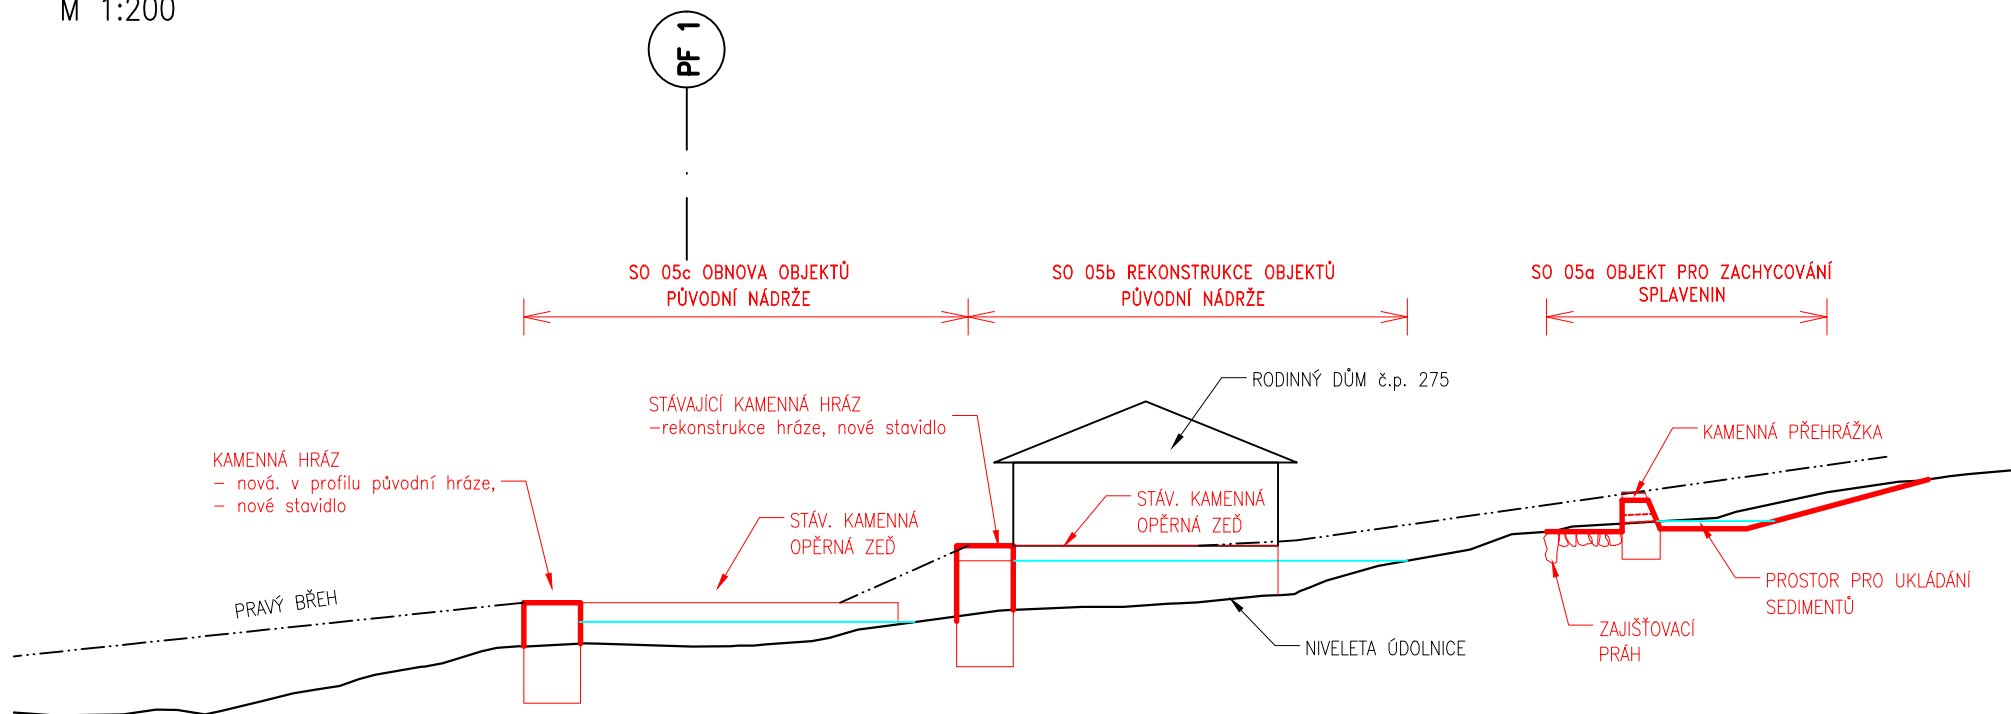

B.3.SO 05.2 Podélný profil navrhovaným opatřer
SO 05a, b, c