


# VZOROVÝ ŘEZ HRÁZÍ

M: 1:200

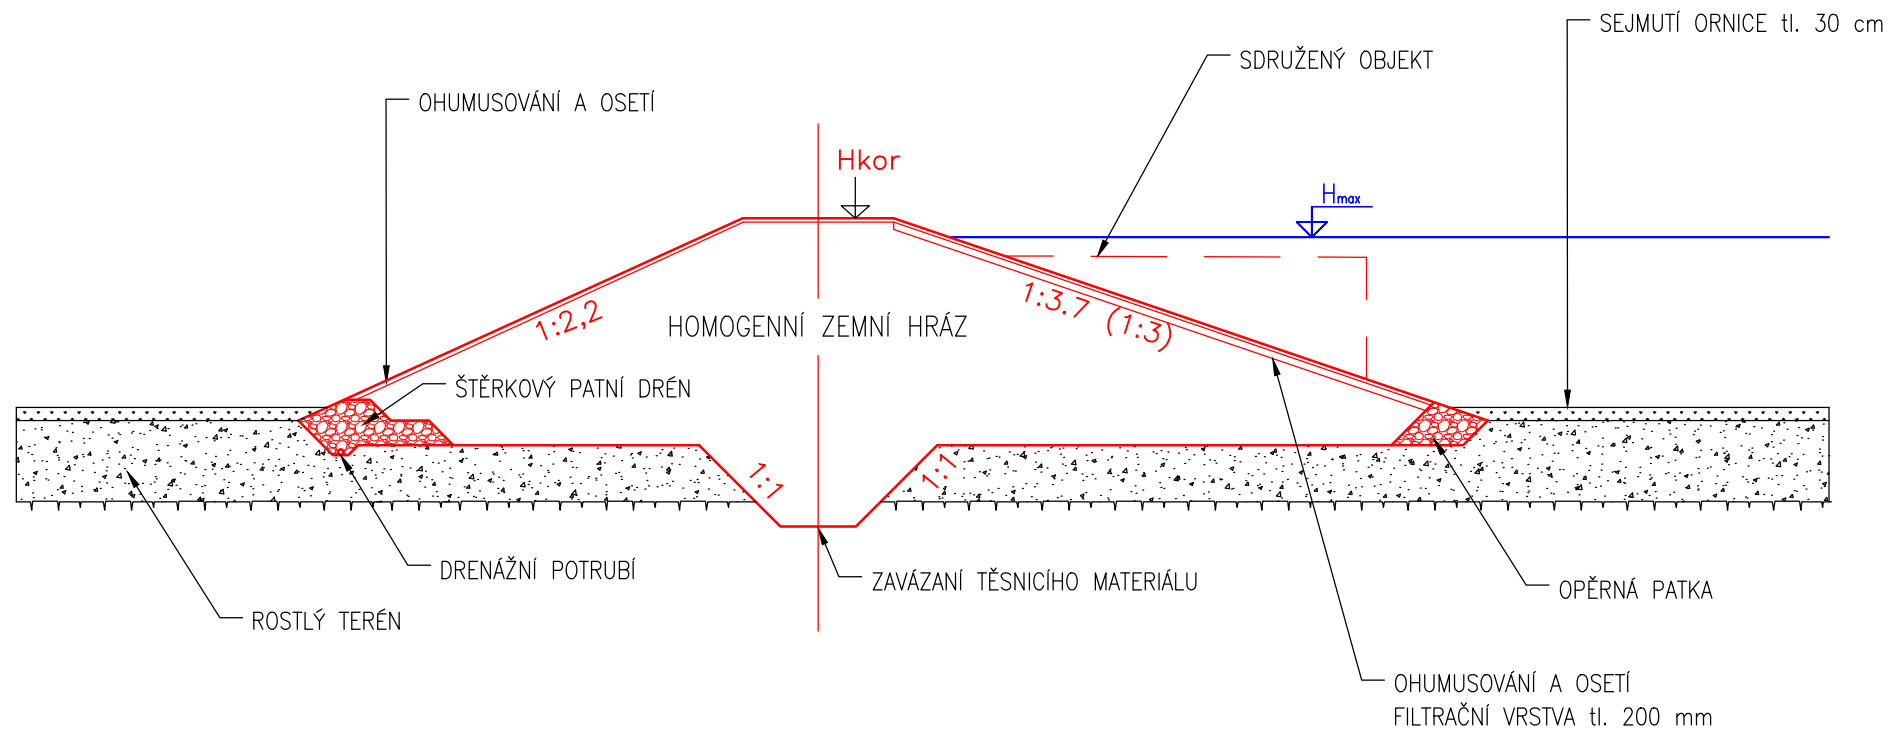

B.3.SO 20.3 Příčný profil navrhovaného opatření  
SO 20d,e