


PODÉLNÝ PROFIL PROPUSTKU

1:50

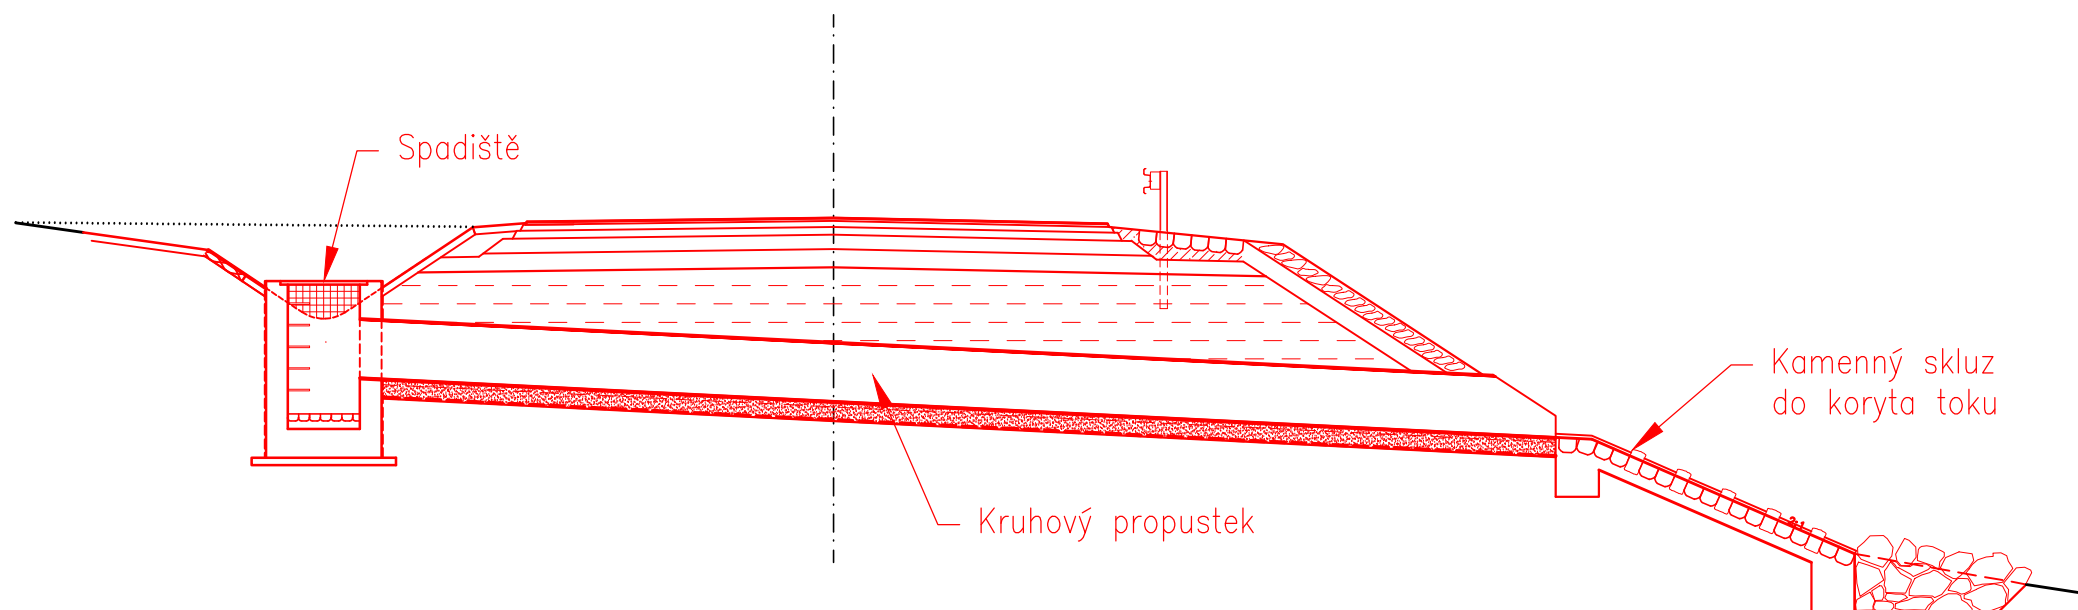

B.3.SO 24.10 Podélný profil navrhovaných propustků
na stávajících lesních cestách
SO 24g, h, i, j, k