


1:1000/200

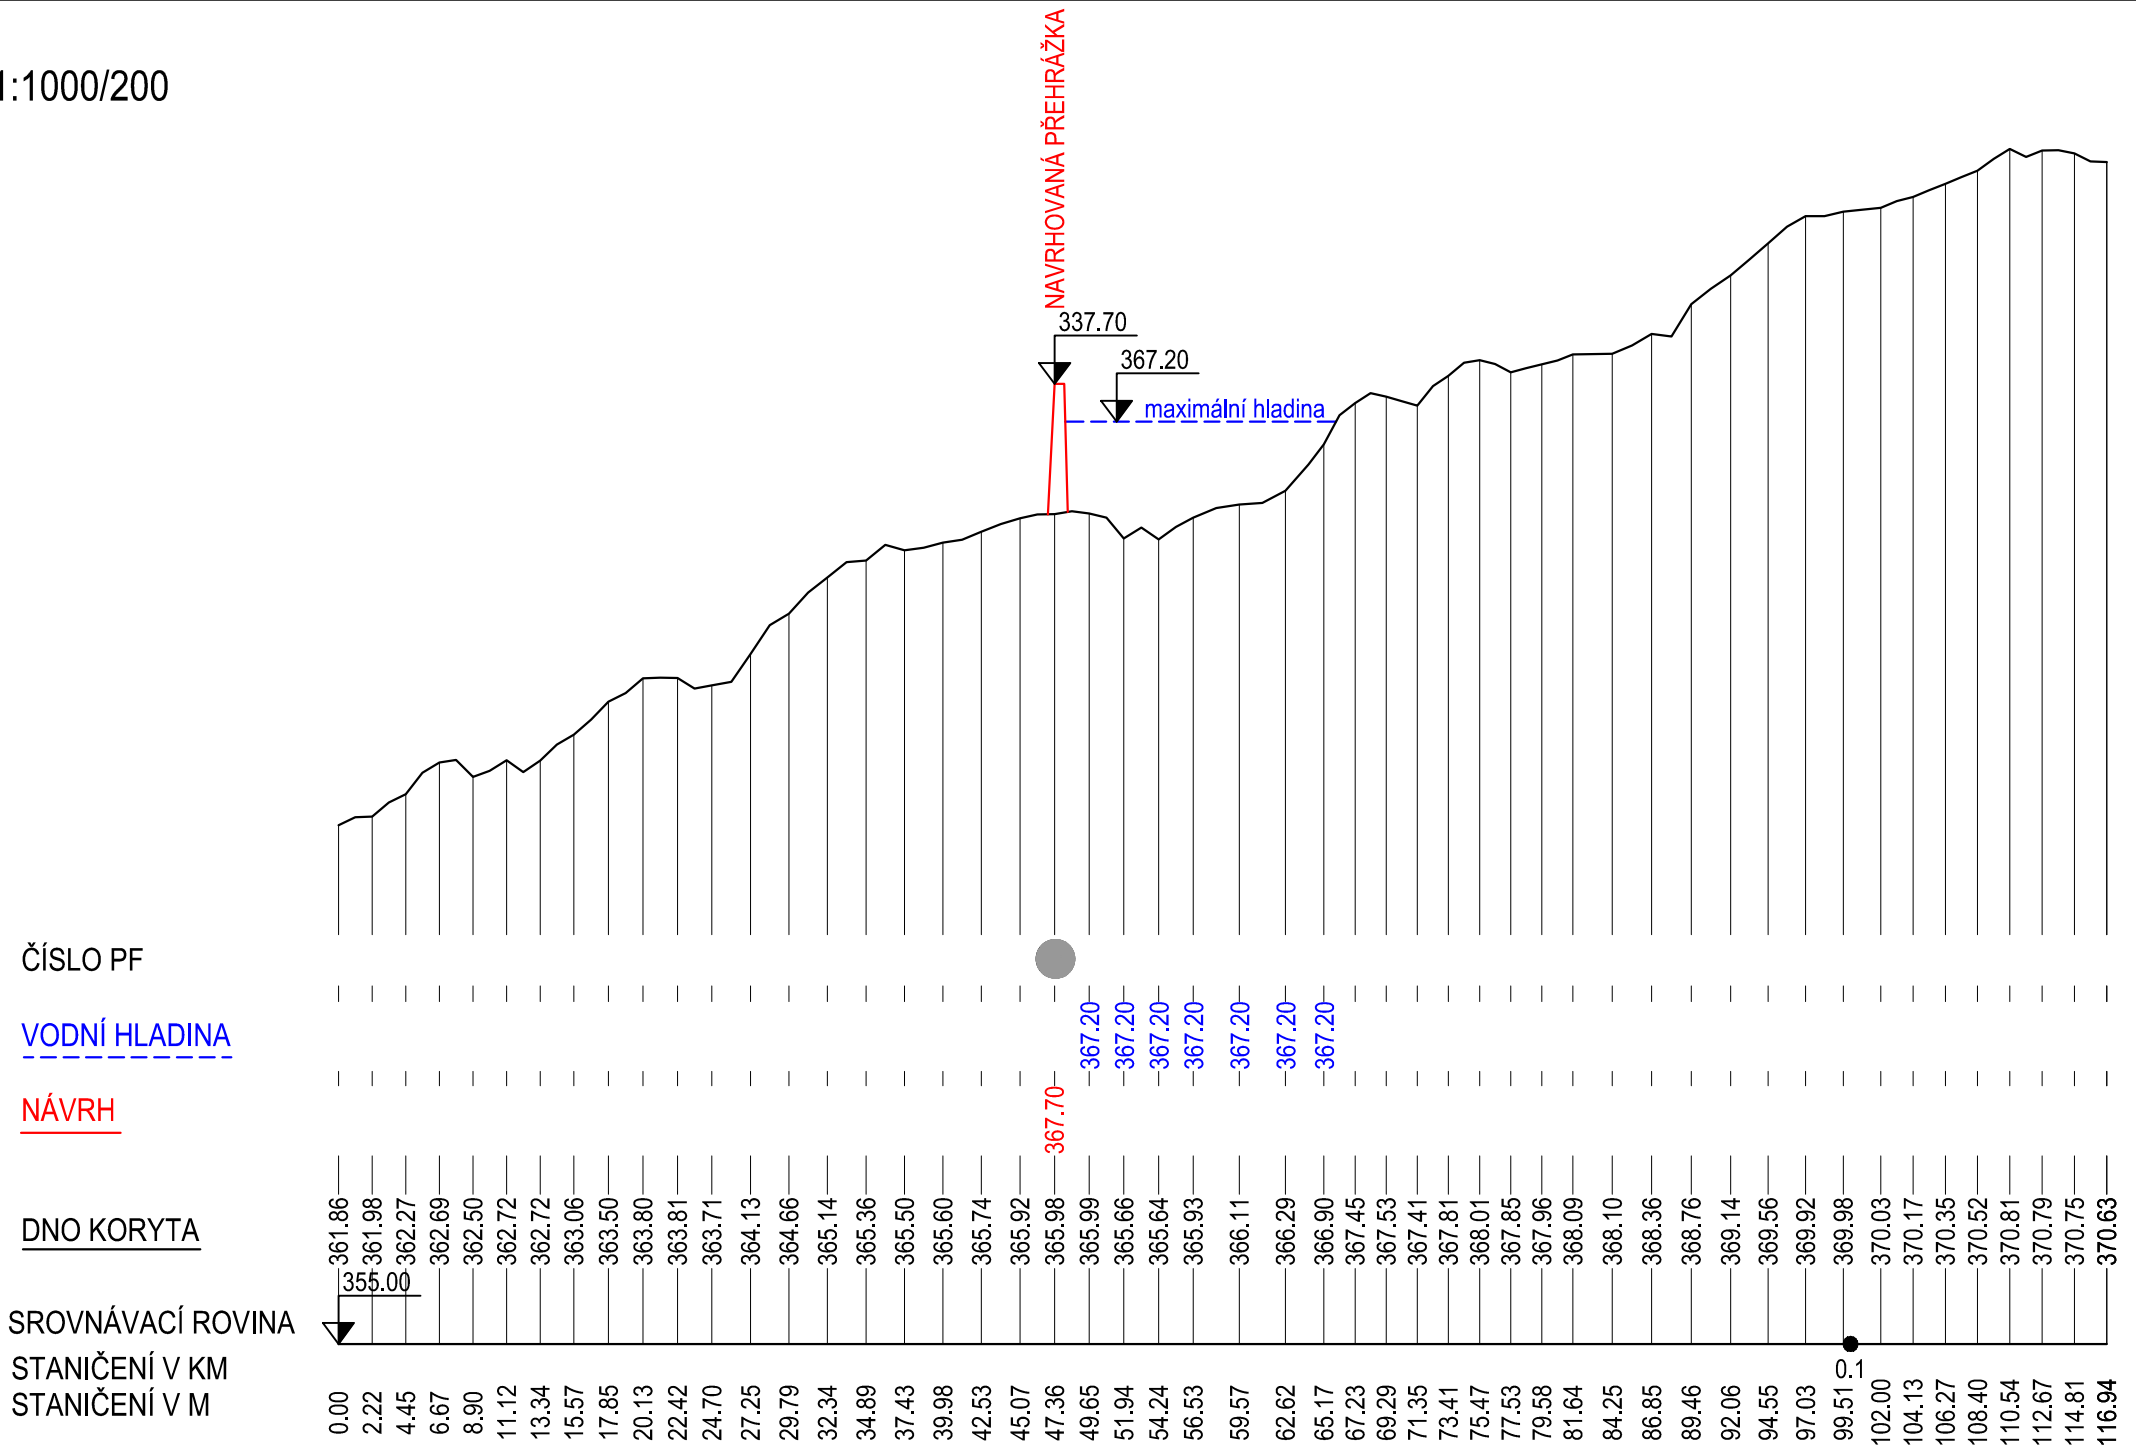

B.3.SO 24.4 Podélný profil navrhovaným opatřením
SO 24b