


VZOROVÝ PŘÍČNÝ ŘEZ ZEMNÍ HRÁZÍ

1:200

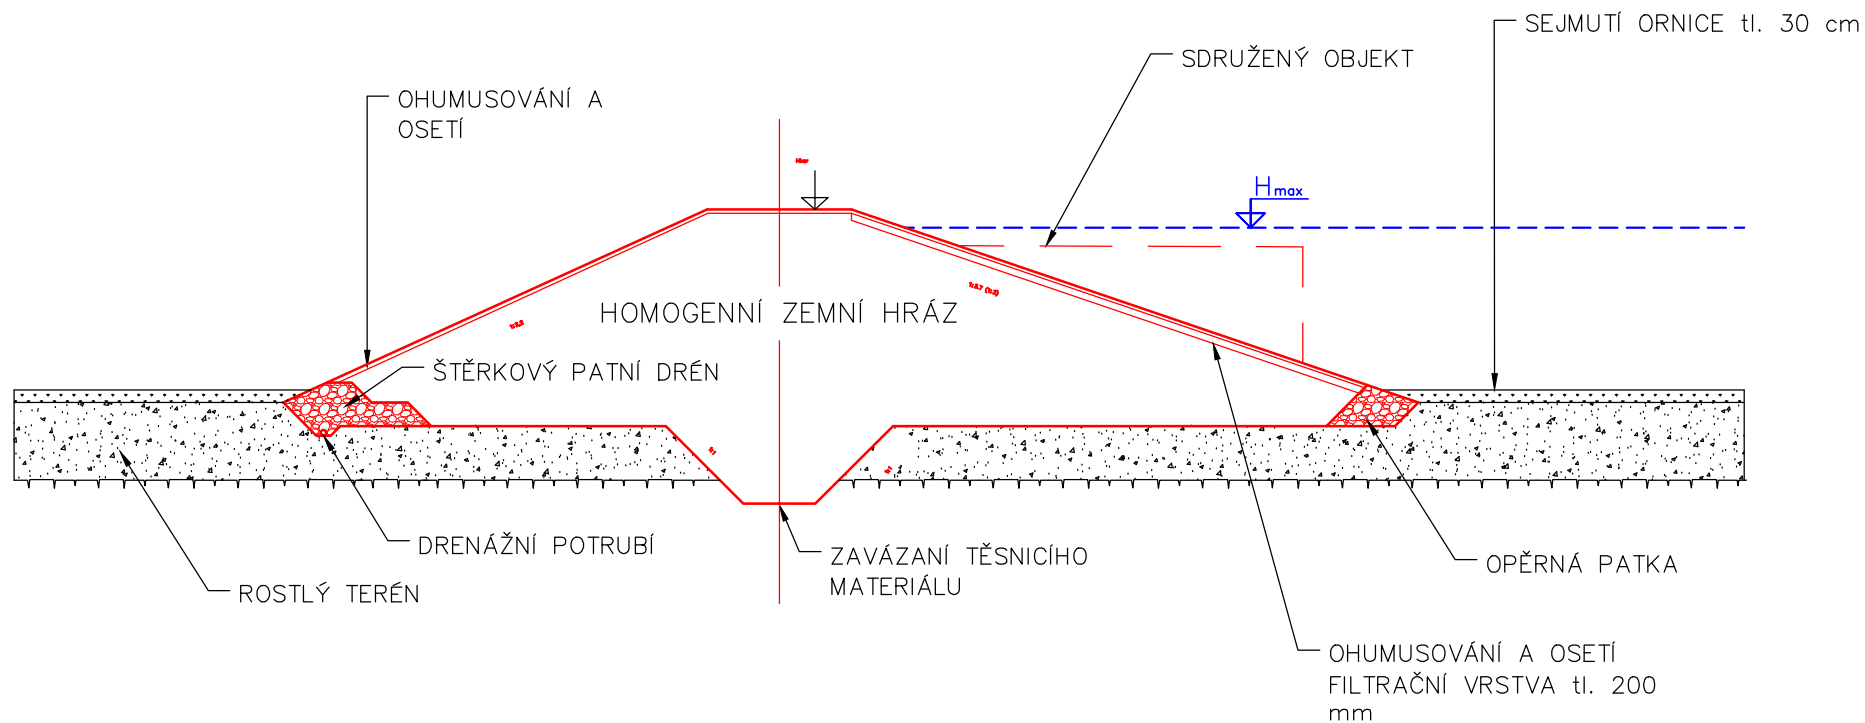

B.3.SO 33.7 Vzorový příčný řez zemní hrází
SO 33b