


PŘEHRÁŽKA

1:100

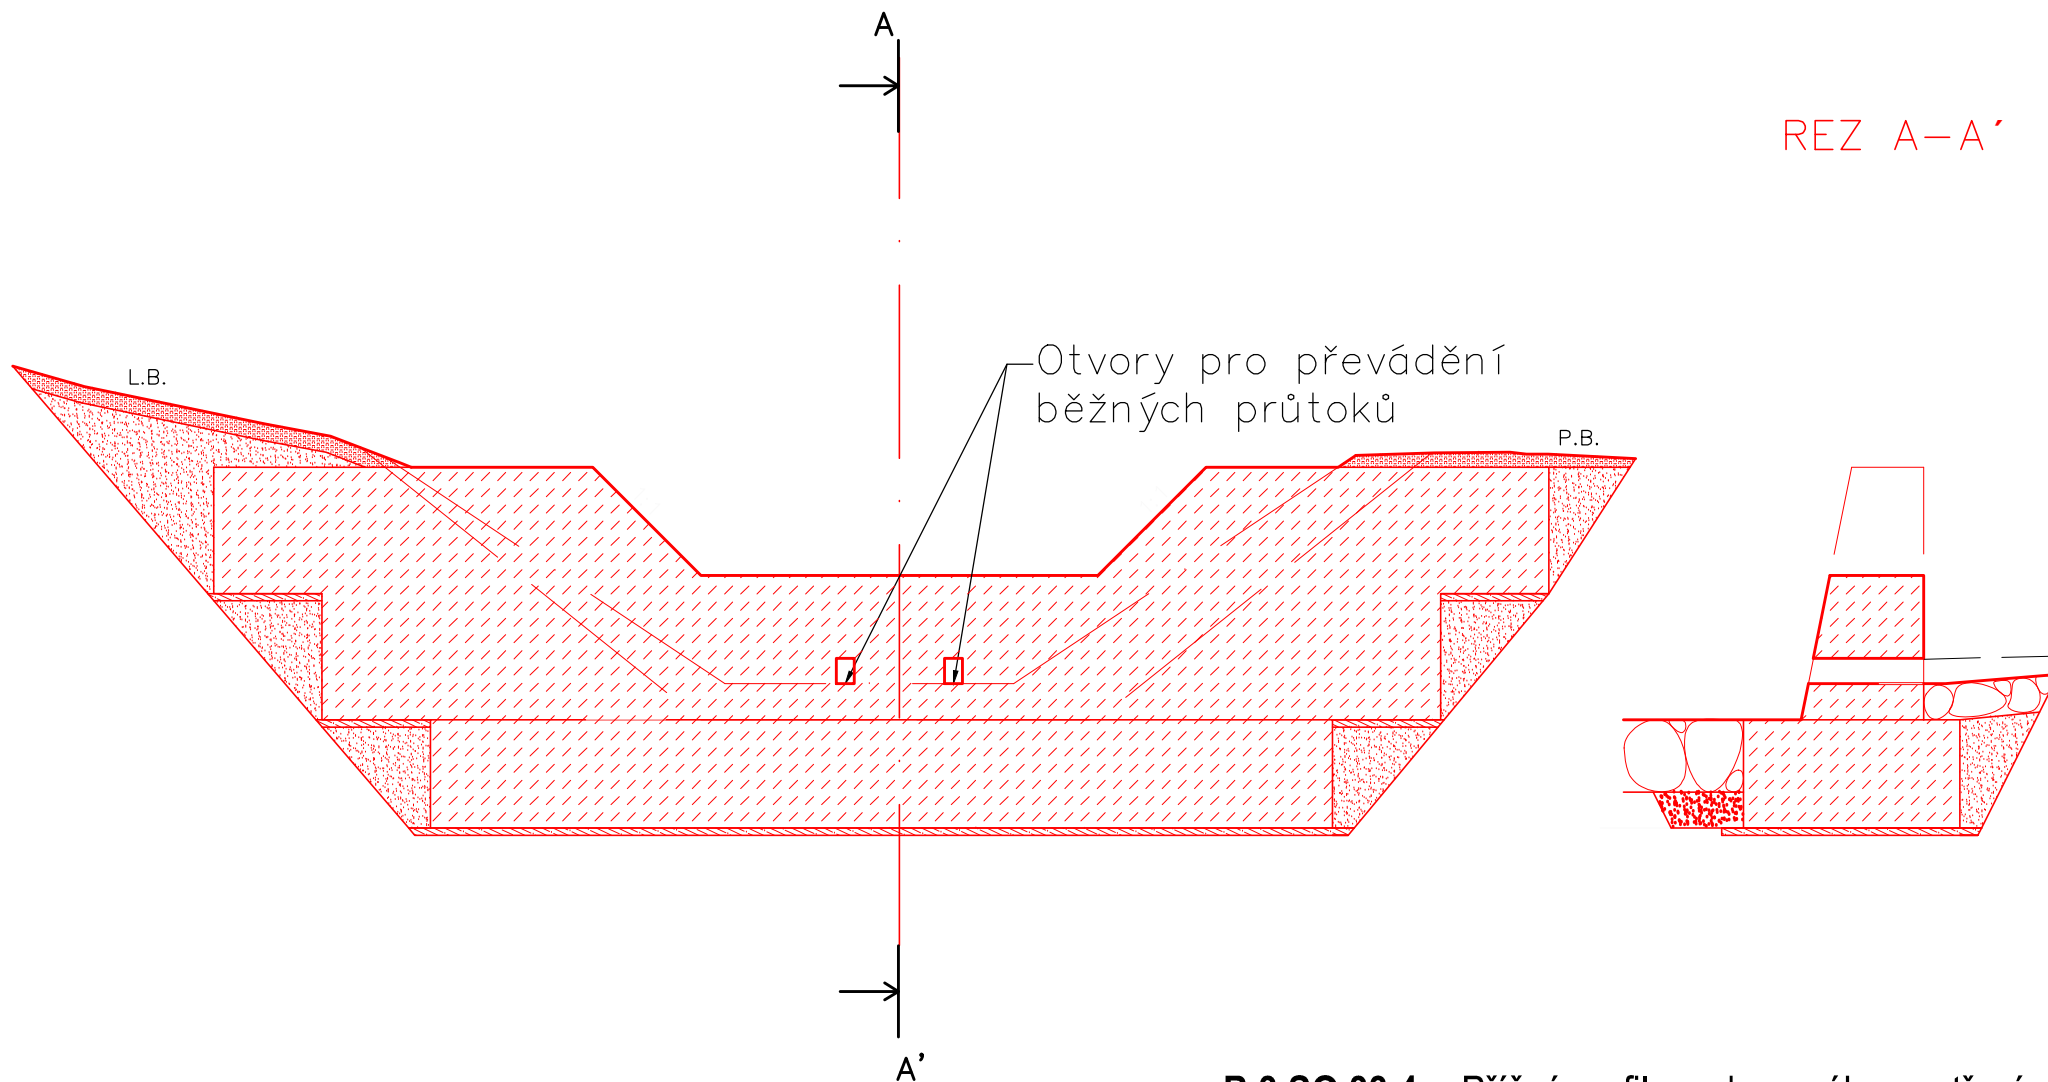

B.3.SO 33.4 Příčný profil navrhovaného opatření
SO 33a