


REVITALIZACE VODNÍHO TOKU
M 1:100

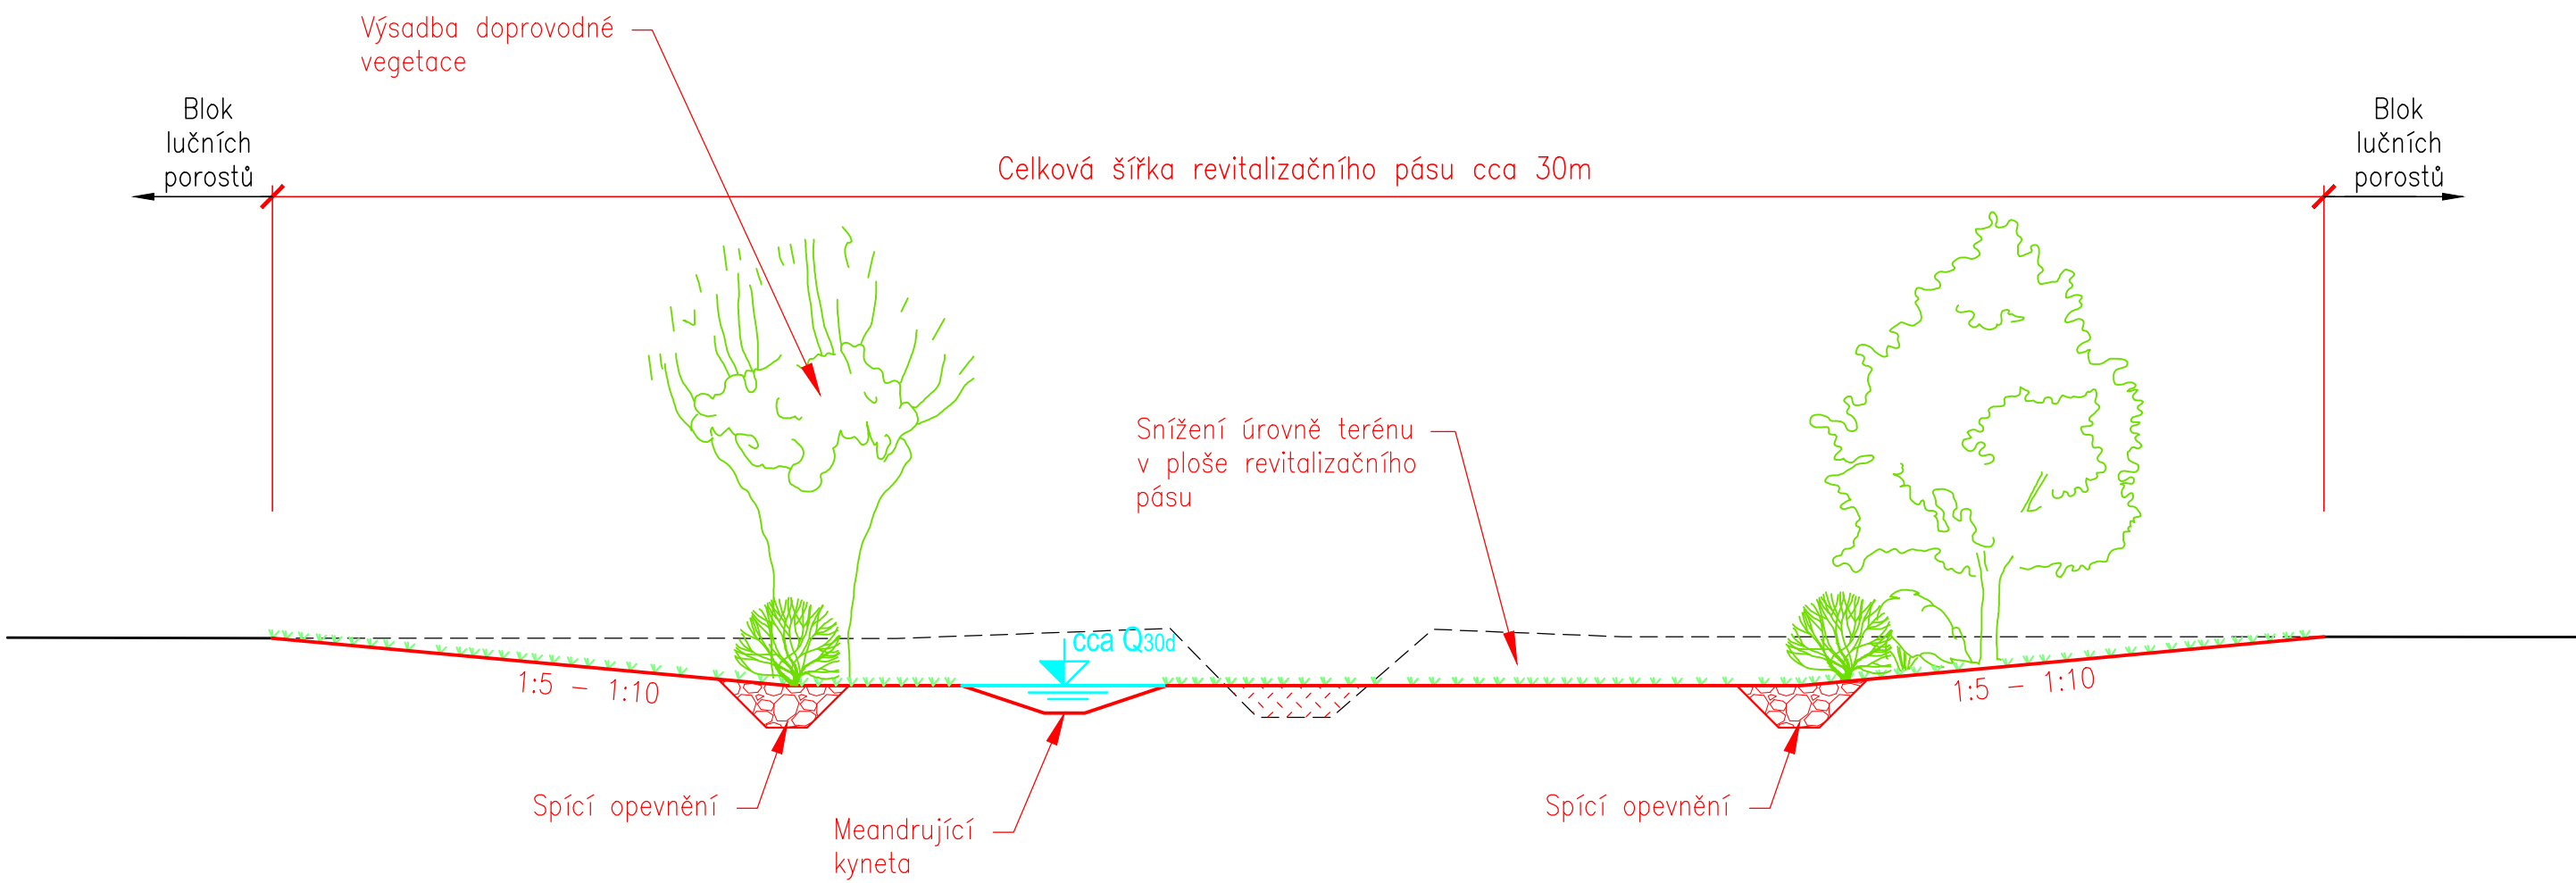

B.3.S0 35.3b Příčný profil navrhovaného opatření
S0 35