



**TĚLESO PŘEHRÁŽKY:**  
RETENČNÍ PŘEHRÁŽKA v ř. km 0,485 (zděná nebo drátokamenná?)  
VÝŠKA TĚLESA CELKEM: 6m  
VÝŠKA PŘEHRÁŽKY K PŘELIVU: 2,5m  
DĚLKA PŘEHRÁŽKY: 55m (71m)  
LEVÉ BOČNÍ KŘÍDLO: 25m  
PRAVÉ BOČNÍ KŘÍDLO: 21m = křídlo navazuje na sypanou hráz (37m)  
PŘELIVNÁ SEKCE – délka přelivné hrany: 6m  
– hloubka přelivu: 1,5m

OTVORY V TĚLESE PŘEHRÁŽKY V ÚROVNI DŇA TOKU ?  
KÓTA KORUNY PŘEHRÁŽKY: 413,30 m n.m. – ZASAHUJE DO LESNÍ CESTY NA PB!!  
KÓTA PŘELIVNÉ HRANY: 411,80 m n.m.  
KÓTA DŇA TOKU U PŘEHRÁŽKY: 409,30 m n.m.  
OBJEM SEDIMENTAČNÍHO PROSTORU: 2266 m<sup>3</sup> (odtěžení v zátopě)  
1760 m<sup>3</sup> (bez těžby)

VZOROVÝ PŘÍČNÝ ŘEZ BPŘEHRÁŽKOU  
Měřítko 1:200

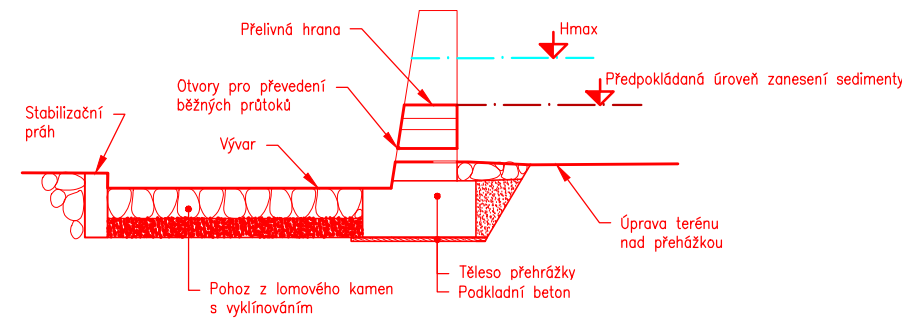

PŘÍČNÝ ŘEZ A–A' (v ose přehrážky)  
Měřítko 1:200

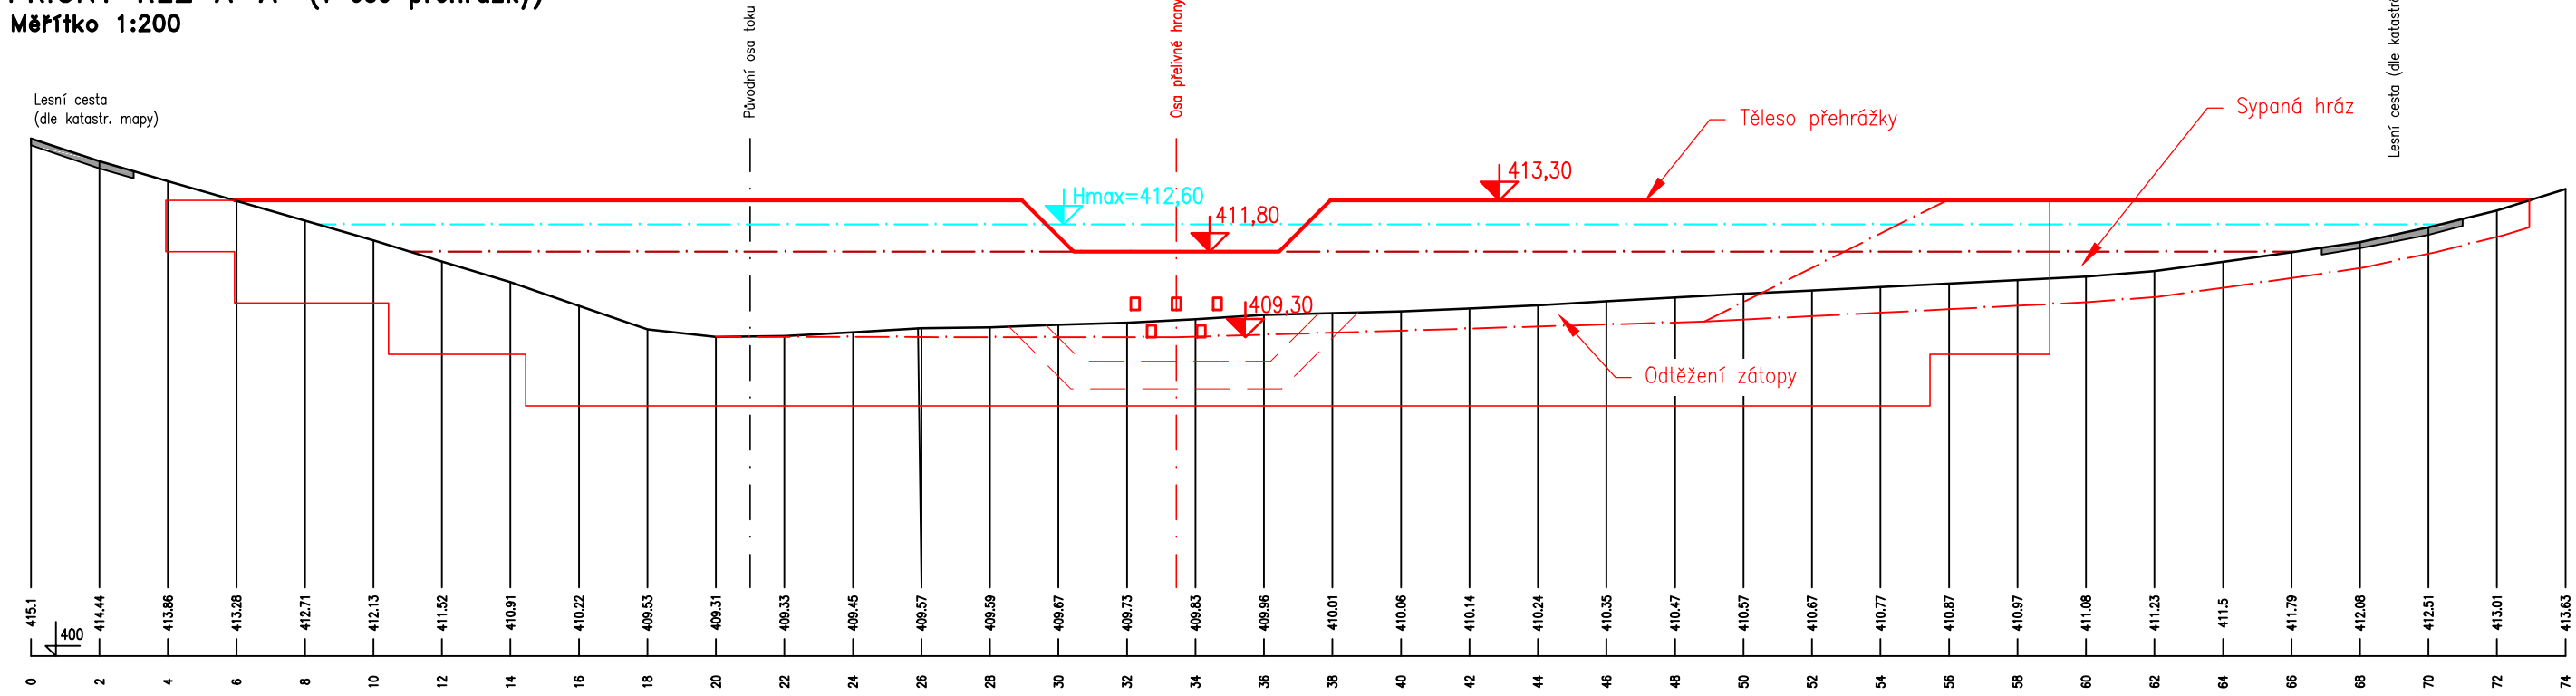

PŘÍČNÝ ŘEZ B–B' (ve zdrži přehrážky)  
Měřítko 1:200

