



PŘÍČNÝ ŘEZ A-A' (v ose hráze)  
Měřítko 1:200

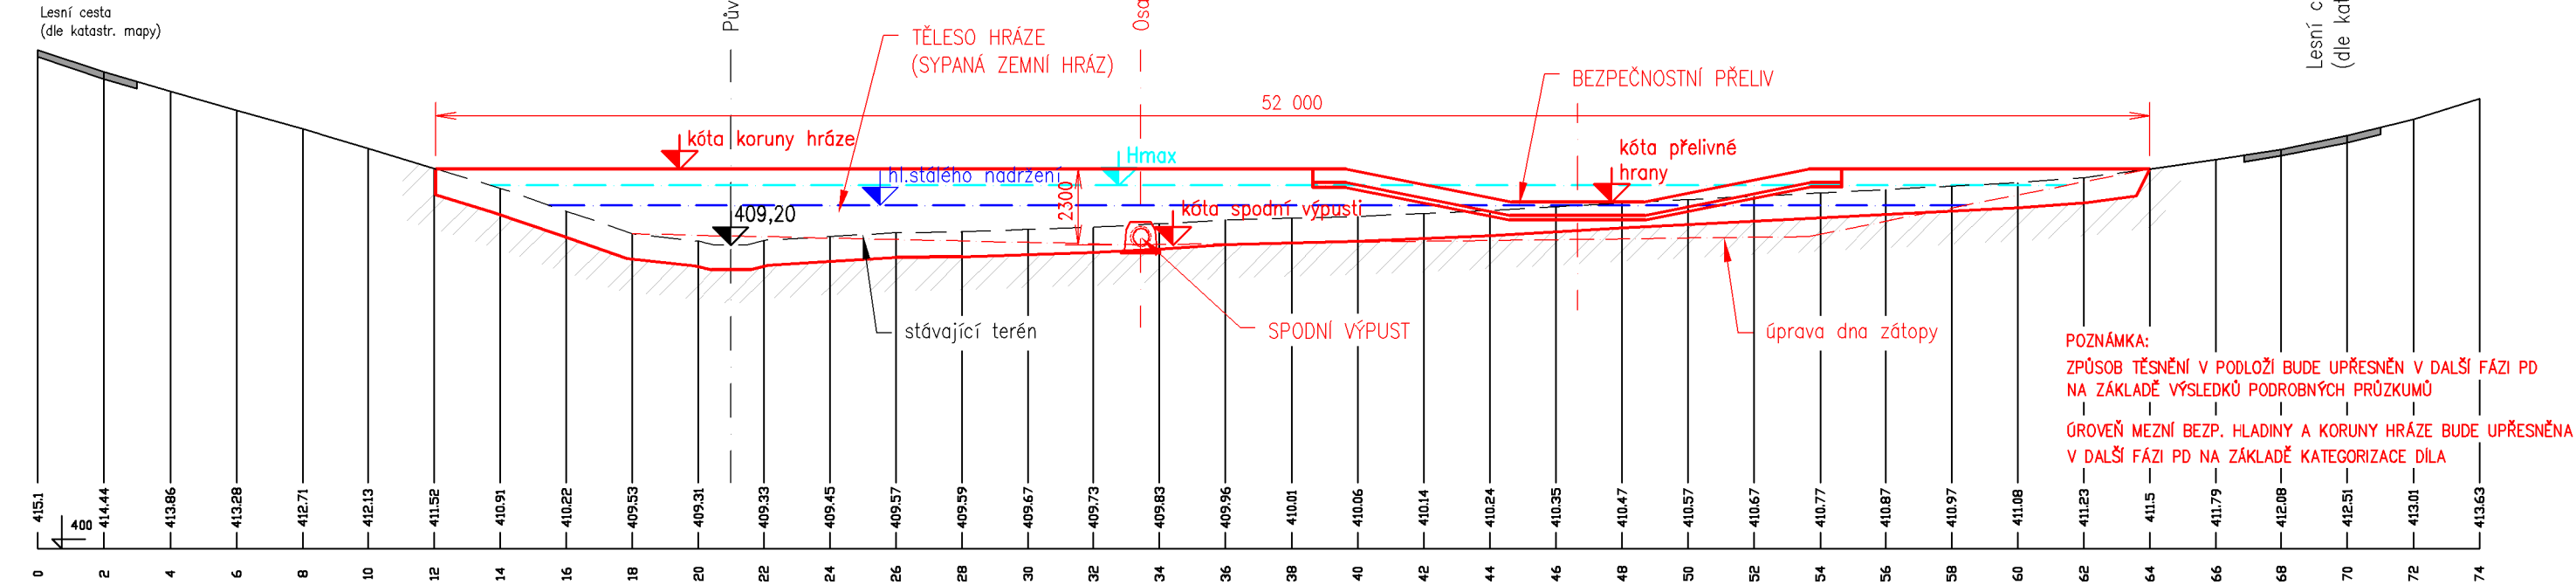


PŘÍČNÝ ŘEZ B-B' (v zátopě)  
Měřítko 1:200

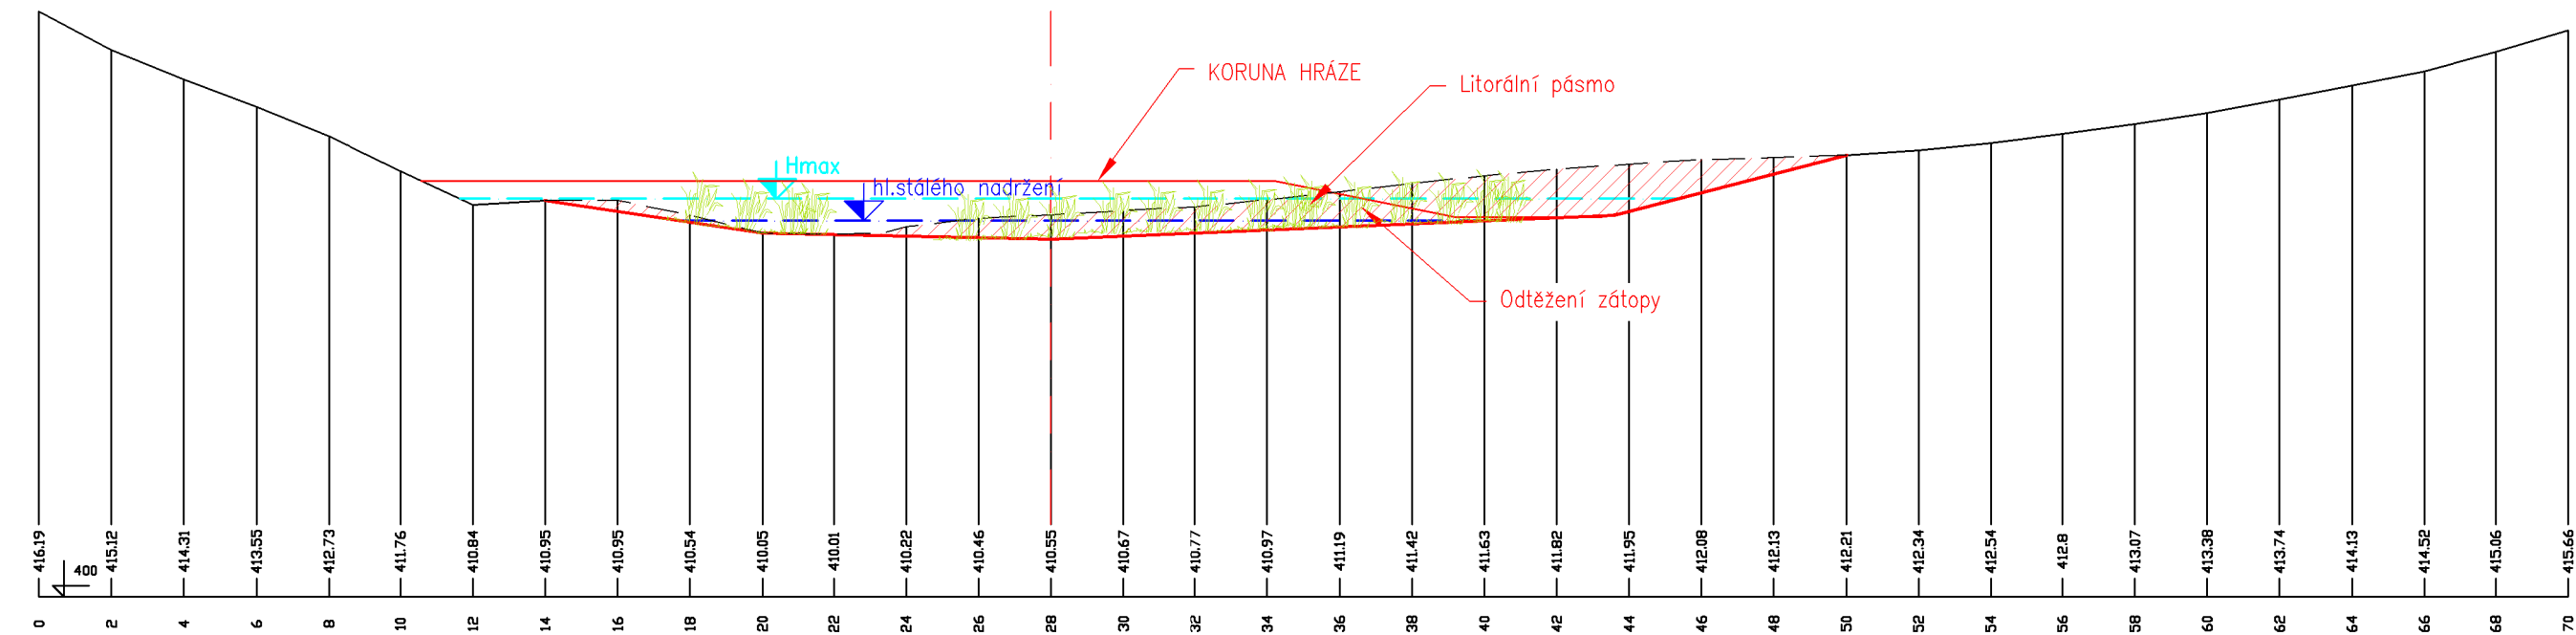

PARAMETRY NADRŽE:

MAXIMÁLNÍ HLoubKA ZATOPY:	1,8 m
MAXIMÁLNÍ VÝŠKA HRÁZE:	2,3 m
DĚLKA HRÁZE:	52 m
ŠÍŘKA KORUNY HRÁZE:	3 m
KÓTA DNa SPODNÍ VÝPUSTI:	409,20 m n.m.
KÓTA KORUNY HRÁZE:	411,50 m n.m.
OBJEM ZEMNÍ HRÁZE:	1 150 m3
MAXIMÁLNÍ OBJEM NADRŽE/OBJEM STÁLEHO NADRŽENÍ:	1 200 m3/530 m3
MAXIMÁLNÍ PLOCHA ZATOPY/ZATOPA STÁLEHO NADRŽENÍ:	1 200 m2/780 m2
OBJEM VÝKOPŮ V ZATOPĚ:	750 m3

VZOROVÝ PŘÍČNÝ PROFIL  
HOMOGENNÍ ZEMNÍ HRÁZE

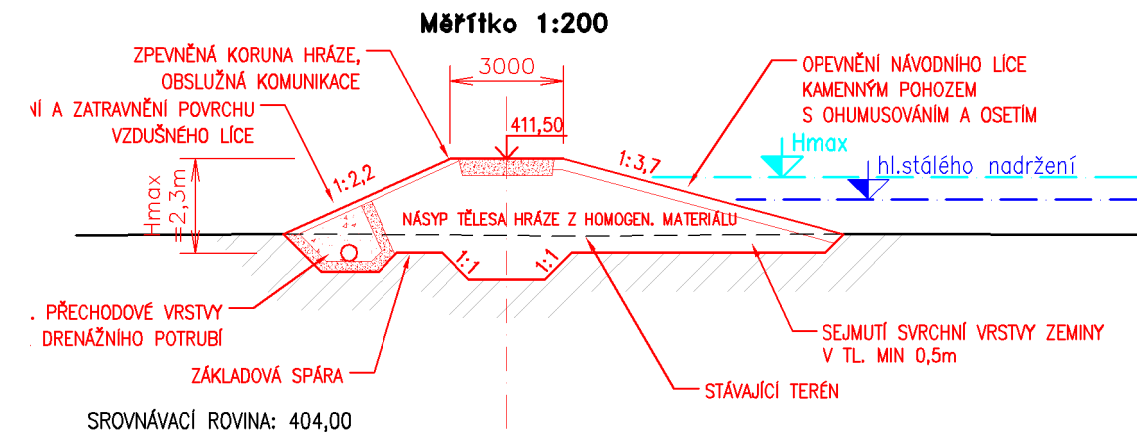

POZNÁMKA: ZPŮSOB TĚSNĚNÍ V PODLOŽÍ BUDE UPŘESNĚN V DALŠÍ FÁZI PD NA ZÁKLADĚ VÝSLEDKŮ PODROBNÝCH PRŮZKUMŮ, SKLONY SVAHŮ BUDOU UPŘESNĚNY V DALŠÍ FÁZI PD NA ZÁKLADĚ VLASTNOSTÍ ZEMINY POUŽITÉ DO NÁSYPU HRÁZE  
ÚROVEŇ MEZNI BEZPEČNOSTNÍ HLADINY A KORUNY HRÁZE BUDE UPŘESNĚNA V DALŠÍ FÁZI PD NA ZÁKLADĚ KATEGORIZACE DILA