


PŘEHRÁŽKA

M 1:100

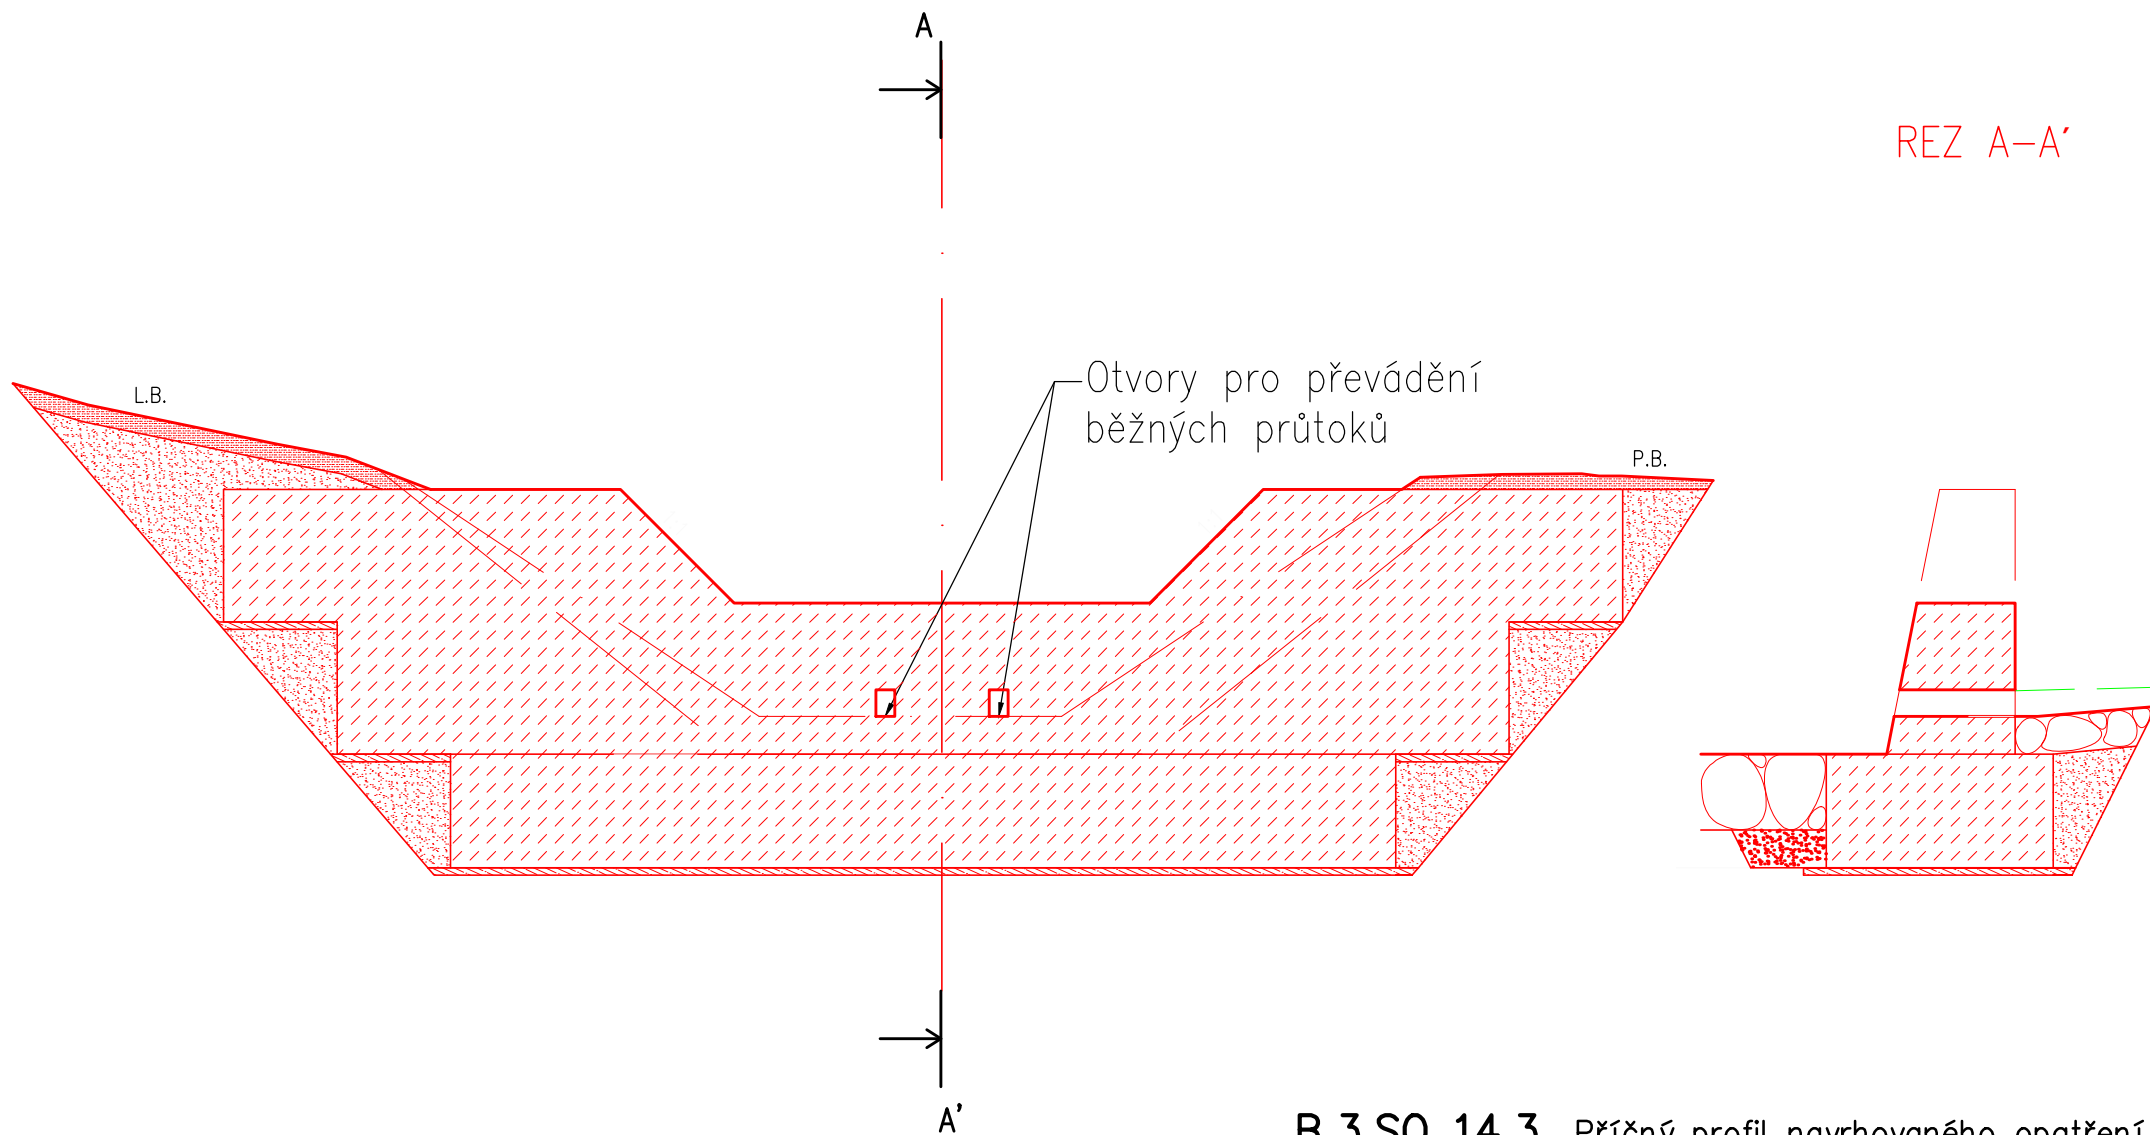

B.3.SO 14.3 Příčný profil navrhovaného opatření
SO 14c