ŘEZ 1

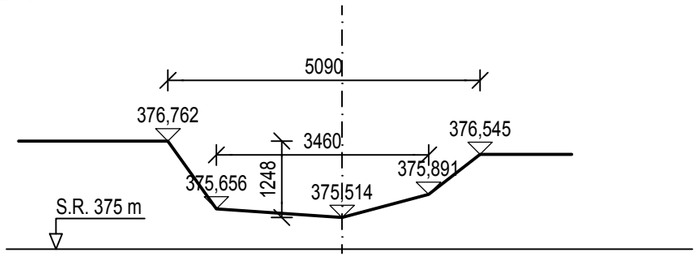

ŘEZ 2

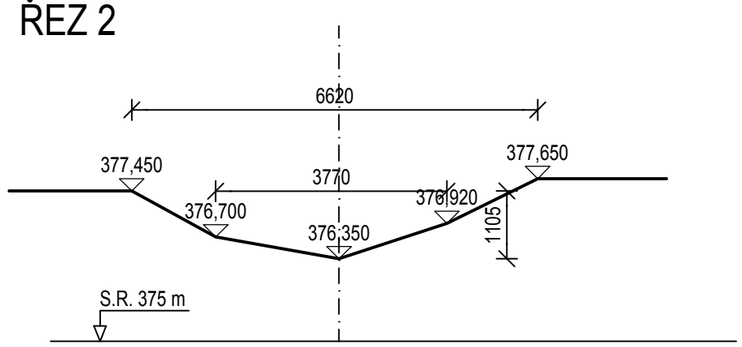

ŘEZ 3

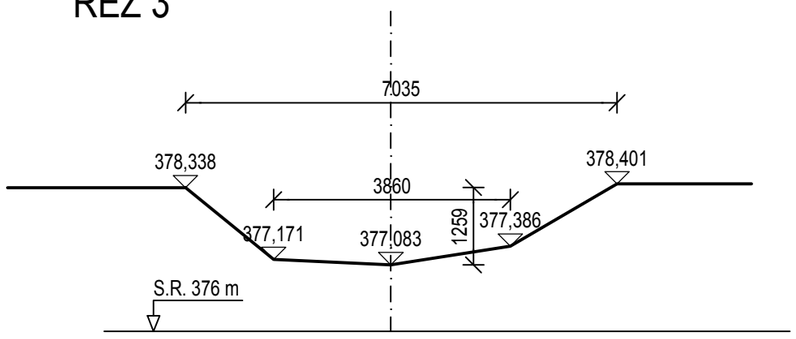

ŘEZ 4

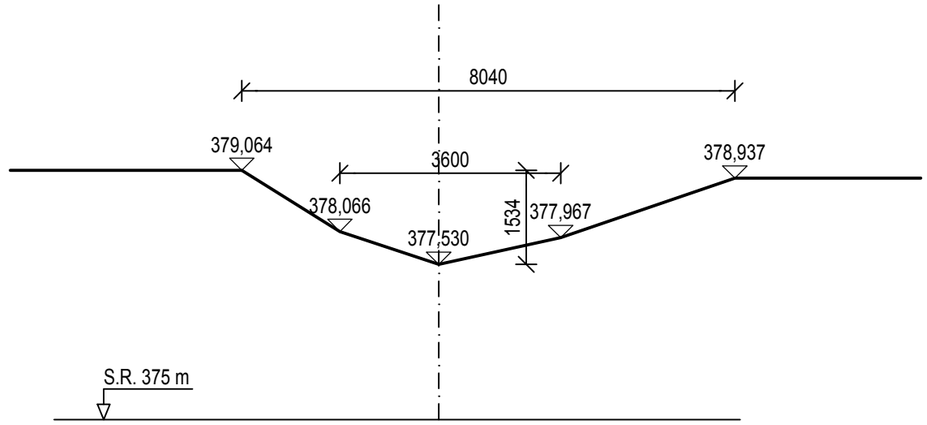

ŘEZ 5

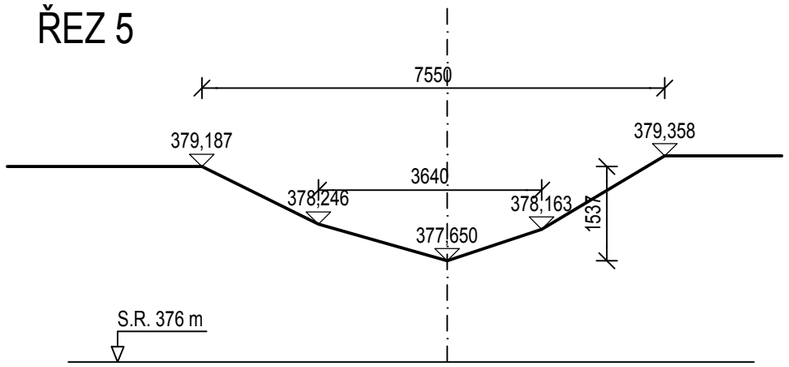

VÝŠKOPISNÝ SYSTÉM: BpV
POLOHOPISNÝ SYSTÉM: S-JTSK

Navrhl: kolektiv	Kreslil: J. CSEMEZOVÁ	Odpovědný projektant: ING. J. DRAŠAR	Technická kontrola: ING. T. MARTINČEK	VRV+SHDP+VALBEK
Kraj: Liberecký	Obec: Mníšek u Liberce	Stavební úřad: Mníšek u Liberce		
Katastrální území: Mníšek u Liberce (697 605)			Soubor: situace.dwg	
Investor: Liberecký kraj			Formát: A4 x 2	Číslo paré
Studie odtokových poměrů vč. návrhů možných protipovodňových opatření pro povodí Lužické Nisy			Datum: 03/2019	
			Stupeň: DUR	
			Zakázka: 3211/002	
Opatření SO 01 – Mníšek u Liberce – Příčné řezy – stávající stav			Měřítko: 1:100	Č. výkresu: SO 01 – D.2.1

Tento výkres a jeho přílohy jsou duševním vlastnictvím akciové společnosti Vodohospodářský rozvoj a výstavba a.s., Sweco Hydroptojekt a.s. a Valbek, spol. s r.o.