




VZOROVÝ ŘEZ TŮNĚ A UMĚLÉ MOKŘADY M 1:100

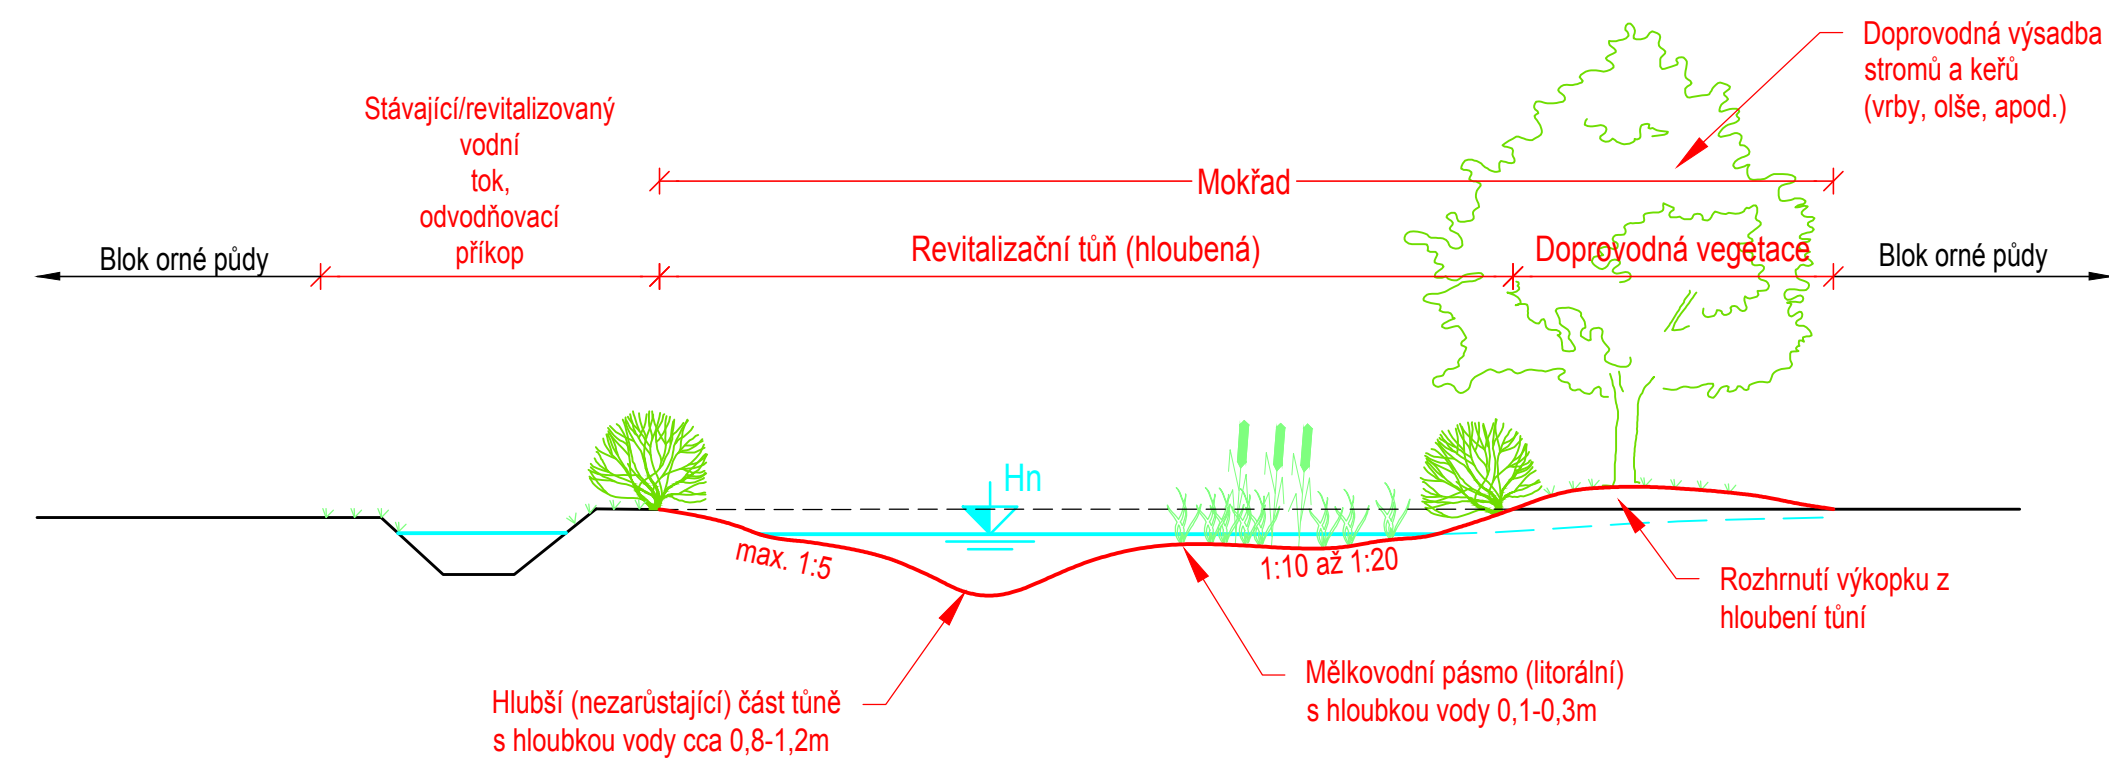


VZOROVÝ ŘEZ REVITALIZACE VODNÍHO TOKU M 1:100

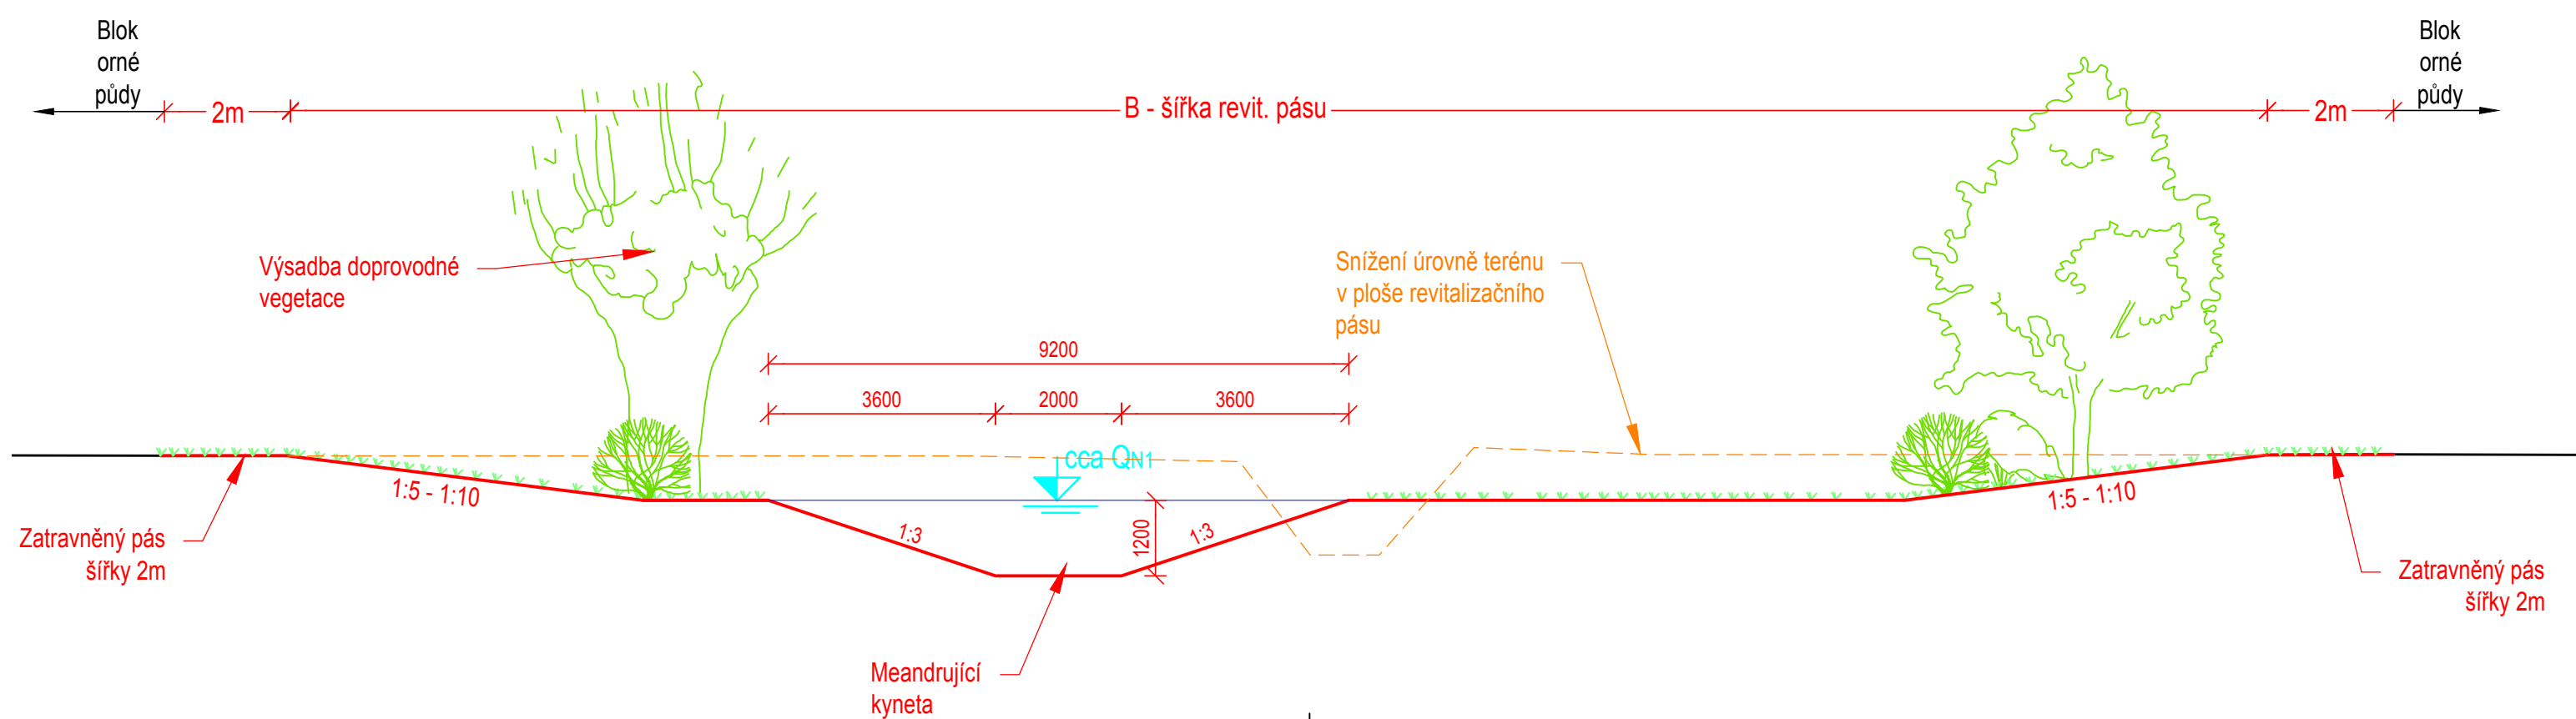



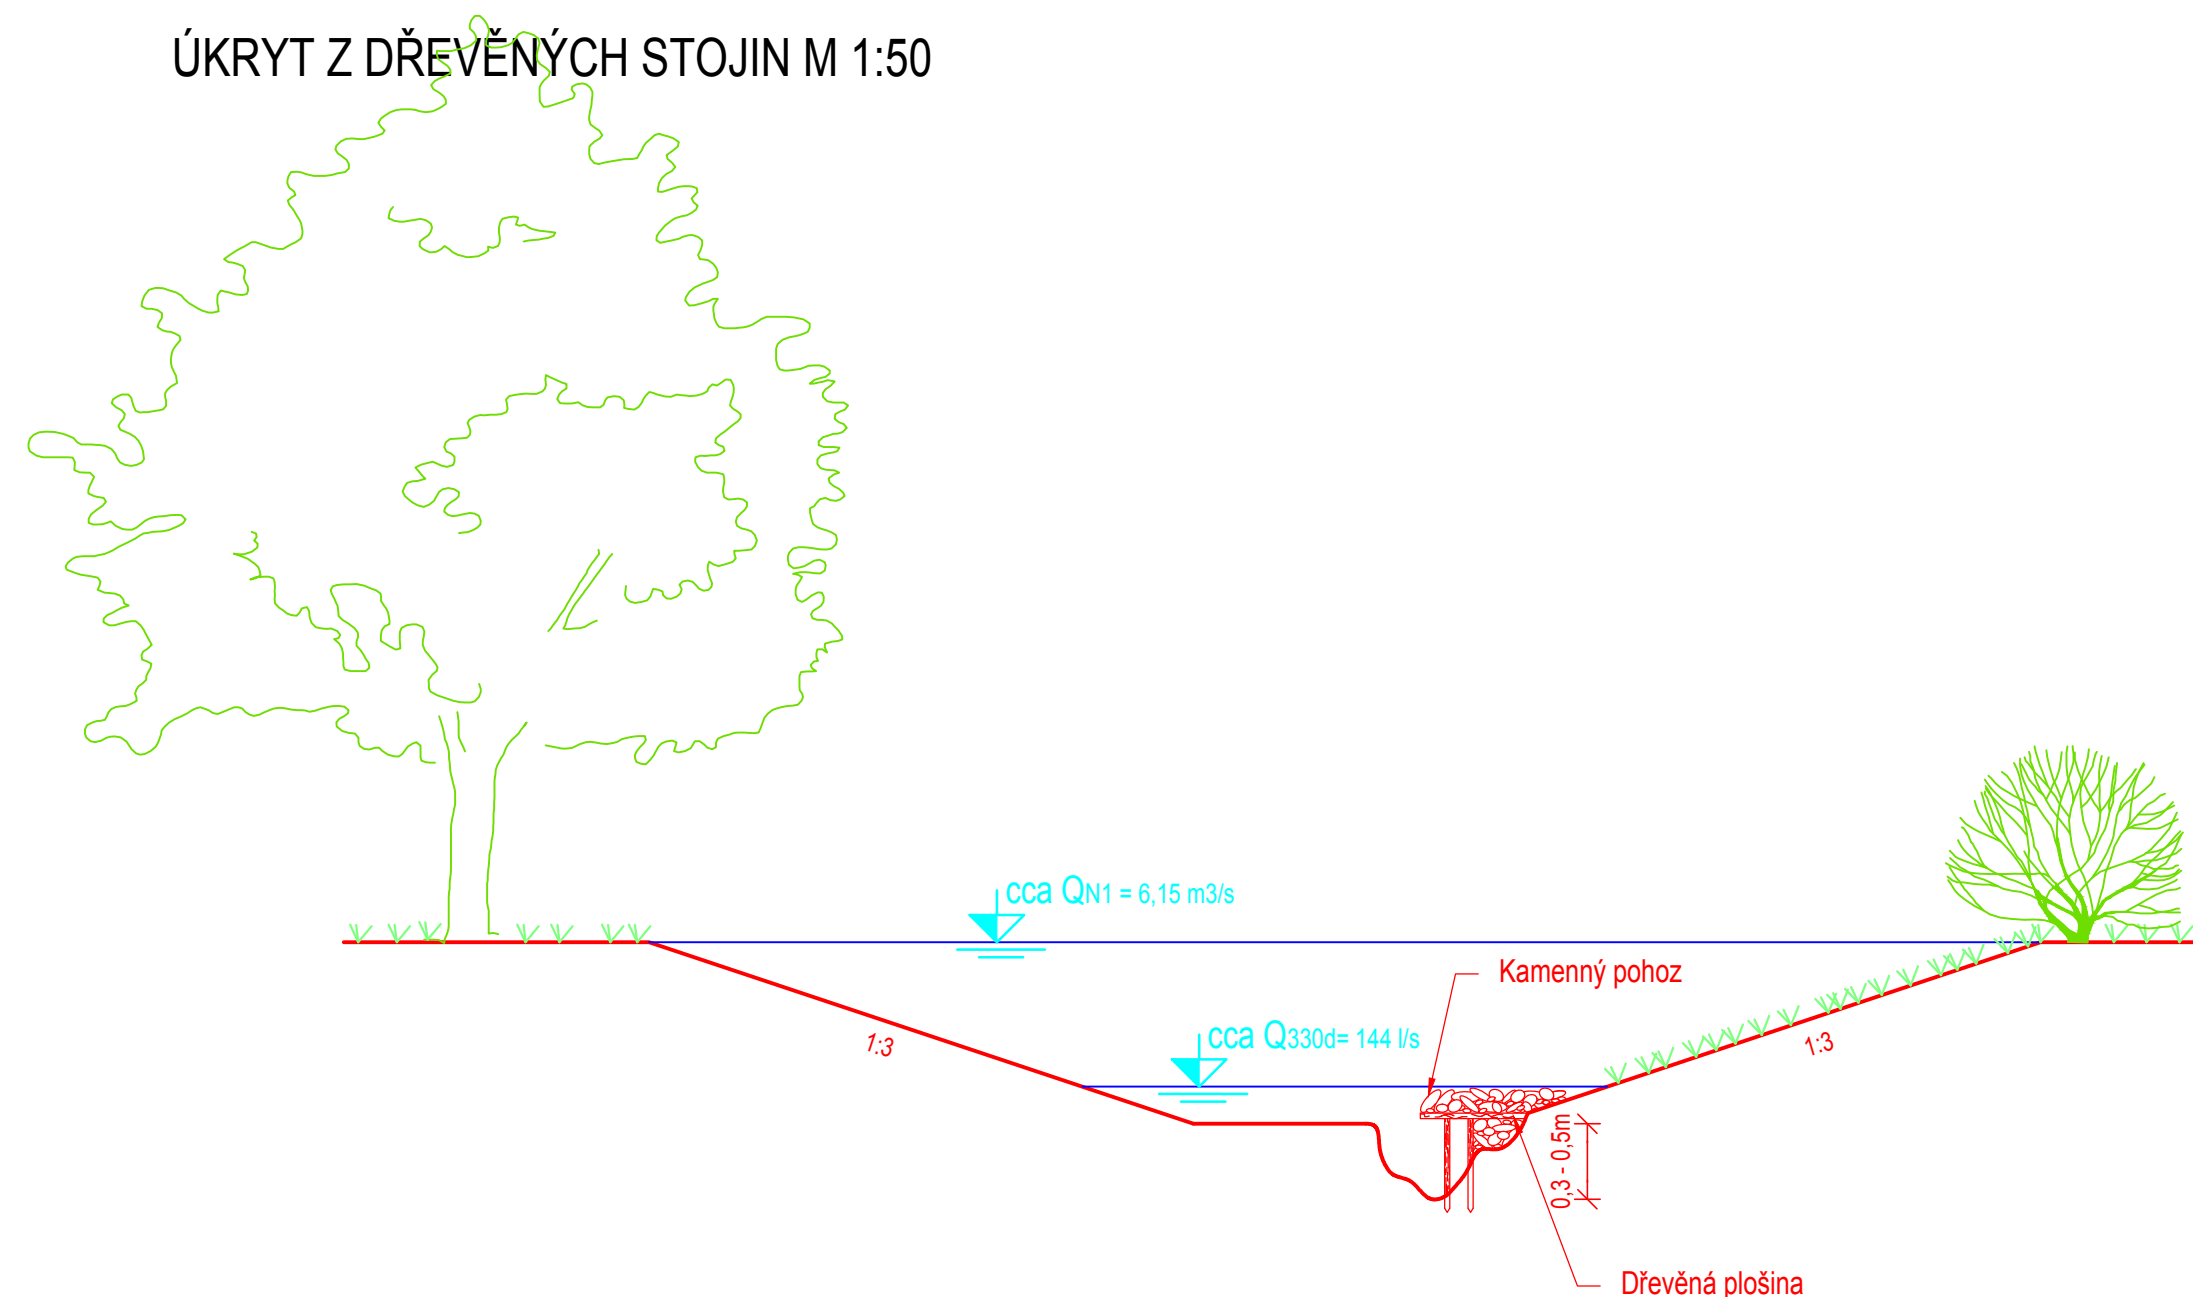ÚKRYT Z DŘEVĚNÝCH STOJIN M 1:50

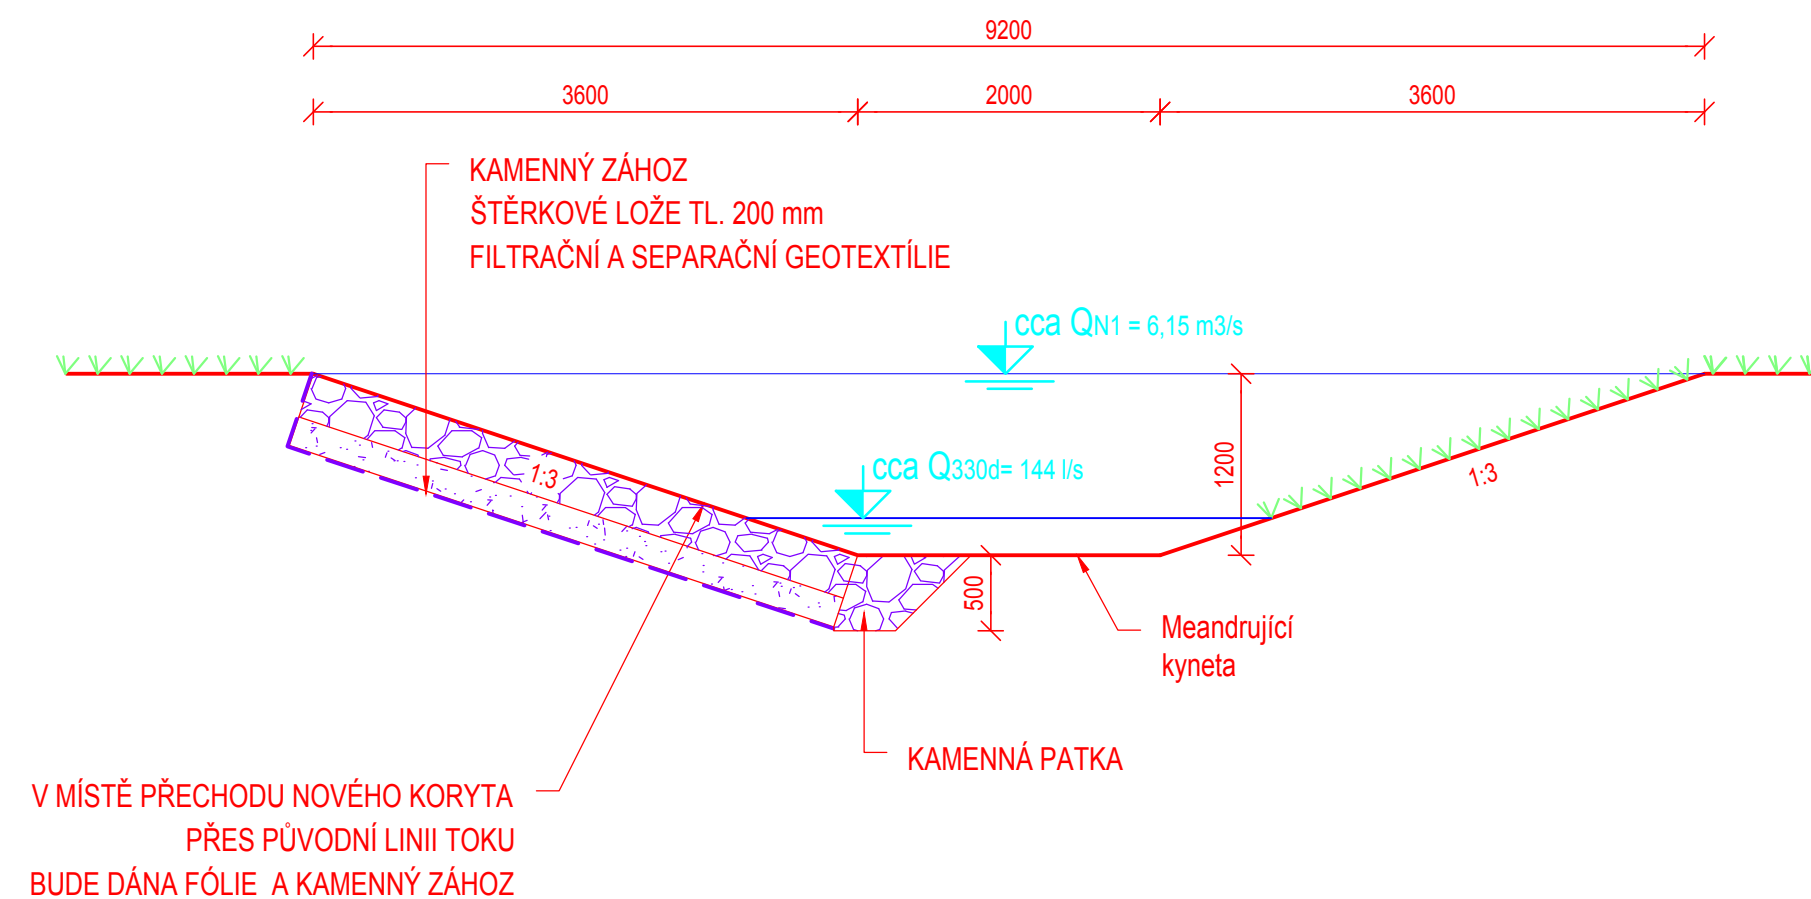

VZOROVÝ ŘEZ V MÍSTĚ NOVÉ LINIE TOKU PŘES STÁVAJÍCÍ TOK M 1:50



Navrhl kolektiv		Kreslil J. CSEMEZOVÁ	Odpovědný projektant ING. J. DRAŠAR	Technická kontrola ING. T. MARTINČEK	 	
Kraj	Liberecký	Obec Mníšek u Liberce	Stavební úřad	Mníšek u Liberce	VRV+SHDP+VALBEK	
Katastrální území Mníšek u Liberce (697 605)					Soubor	situace.dwg
Investor Liberecký kraj					Formát	A4 x 4
Studie odtokových poměrů vč. návrhů možných protipovodňových opatření pro povodí Lužické Nisy Opatření SO 01 – Mníšek u Liberce – Vzorové příčné řezy – nový stav					Datum	03/2019
					Stupeň	DUR
					Zakázka	3211/002
					Měřítko	Č. výkresu
					1:100,50	SO 01 – D.2.2

Tento výkres a jeho přílohy jsou duševním vlastnictvím akciové společnosti Vodohospodářský rozvoj a výstavba a.s., Sweco Hydroprojekt a.s. a Valbek, spol. s r.o.