


PŘERUŠENÍ SOUSTŘEDĚNÉHO ODTOKU NA LESNÍCH CESTÁCH


A) ODVODŇOVACÍ PRŮLEH V POVRCHU CESTY

Podélný profil
M 1:100

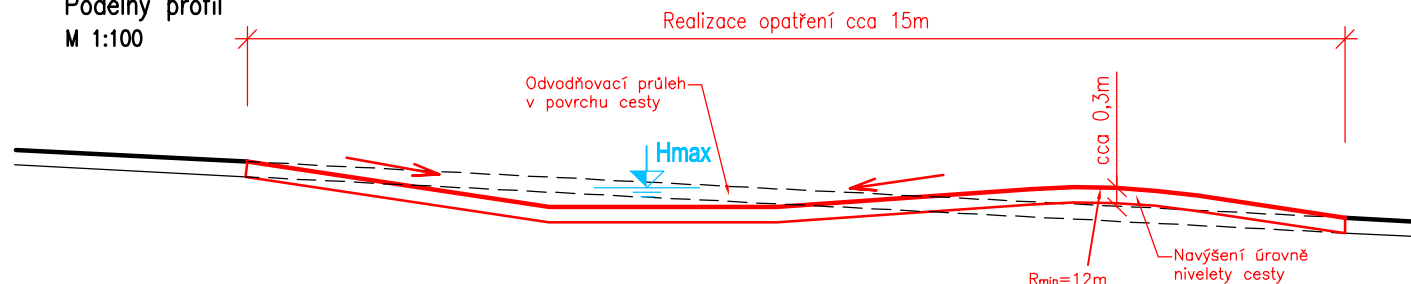


Půdorys cestního průlehu
M 1:100

Opevnění výtoku kamenným záhozem
– utlumení a rozbití soustředěného odtoku,
popř. s realizací hloubených tůň,
mokřadů apod.

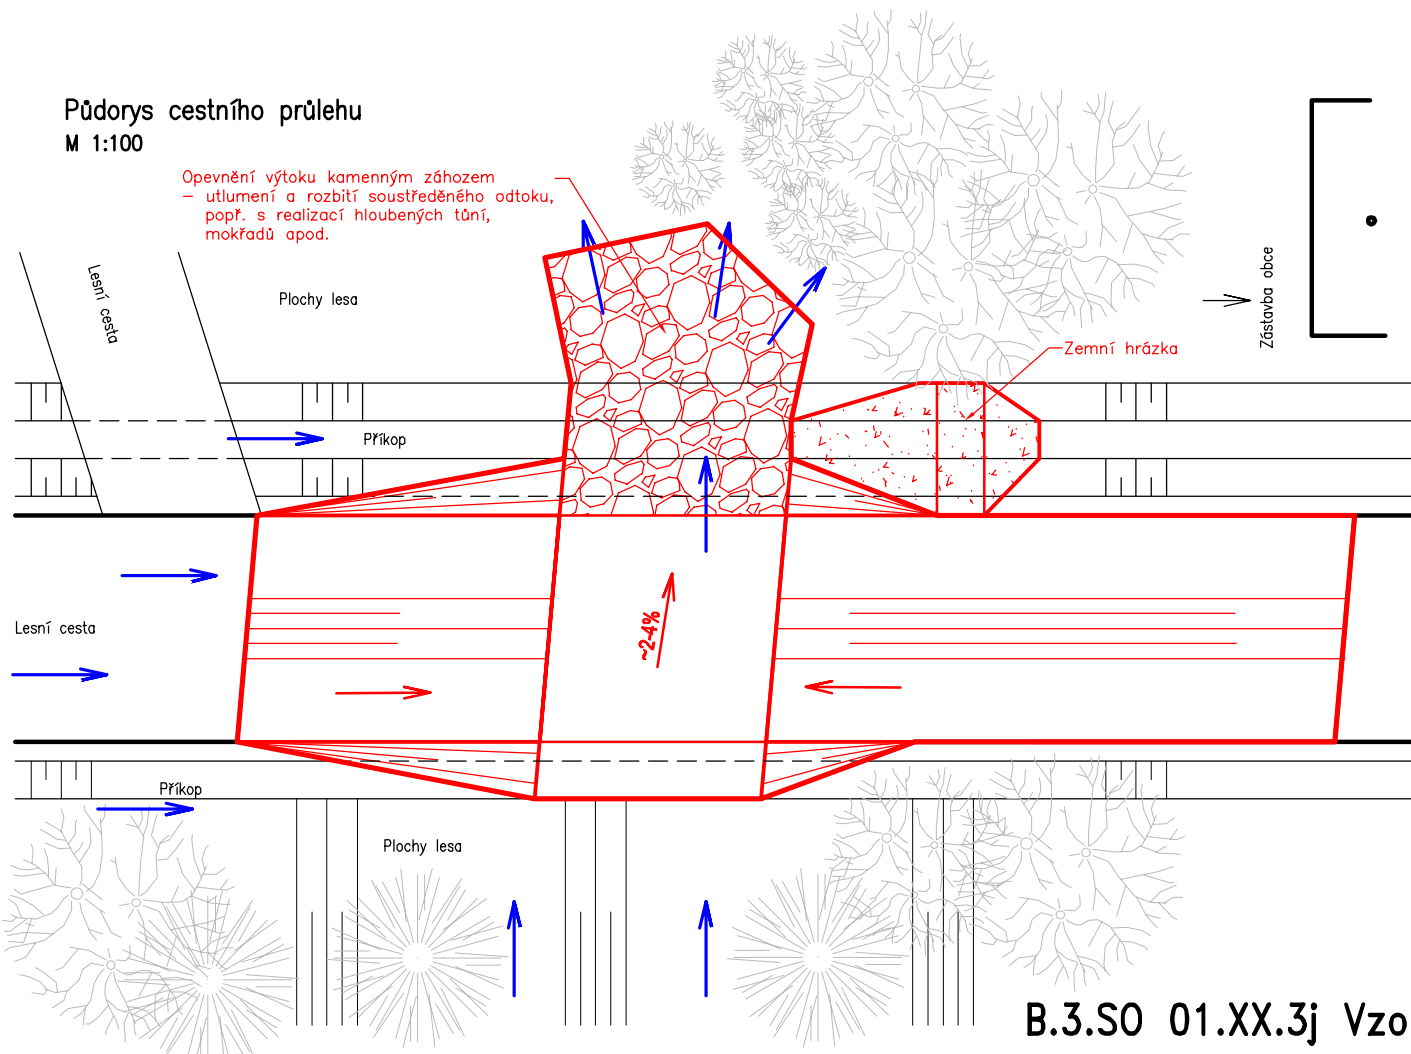


B) BETONOVÁ SVODNICE V POVRCHU CESTY

Příčný profil
M 1:20

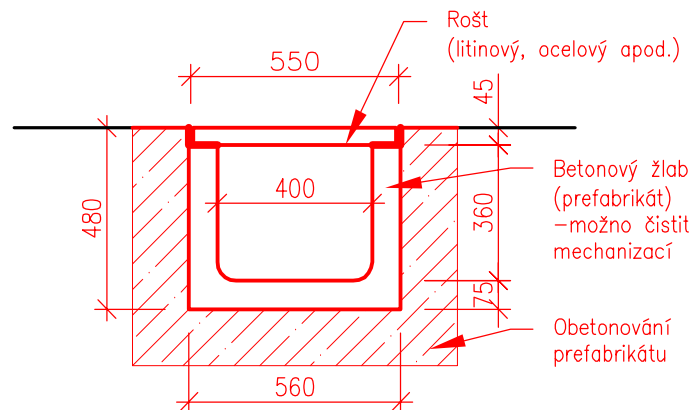

Půdorys uložení svodnice
M 1:100

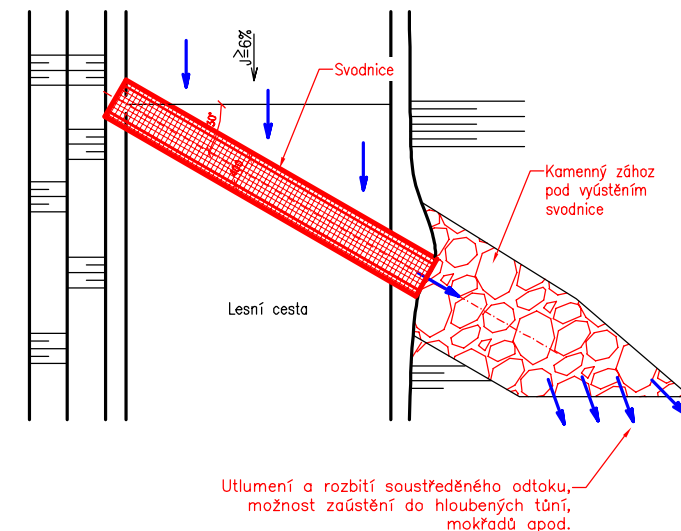

B.3.S0 01.XX.3j Vzorový profil – OPATŘENÍ NA LESNÍ PŮDĚ