



SO 02.1.2a Řez PB PPO Červeného potoka

Měřítko 1:200

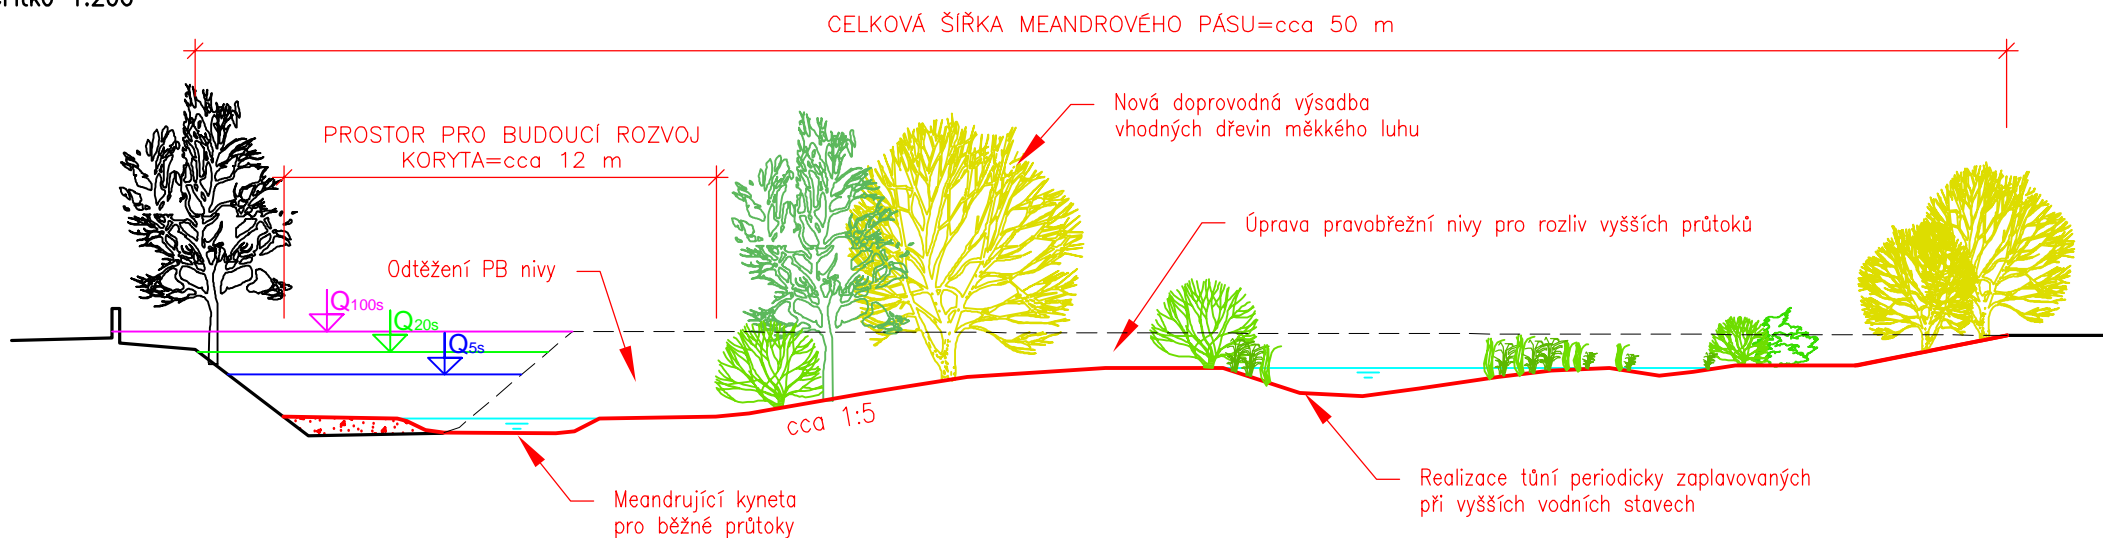

SO 02.1.2b Řez zkapacitněním mostního profilu v km 3,00

Měřítko 1:100

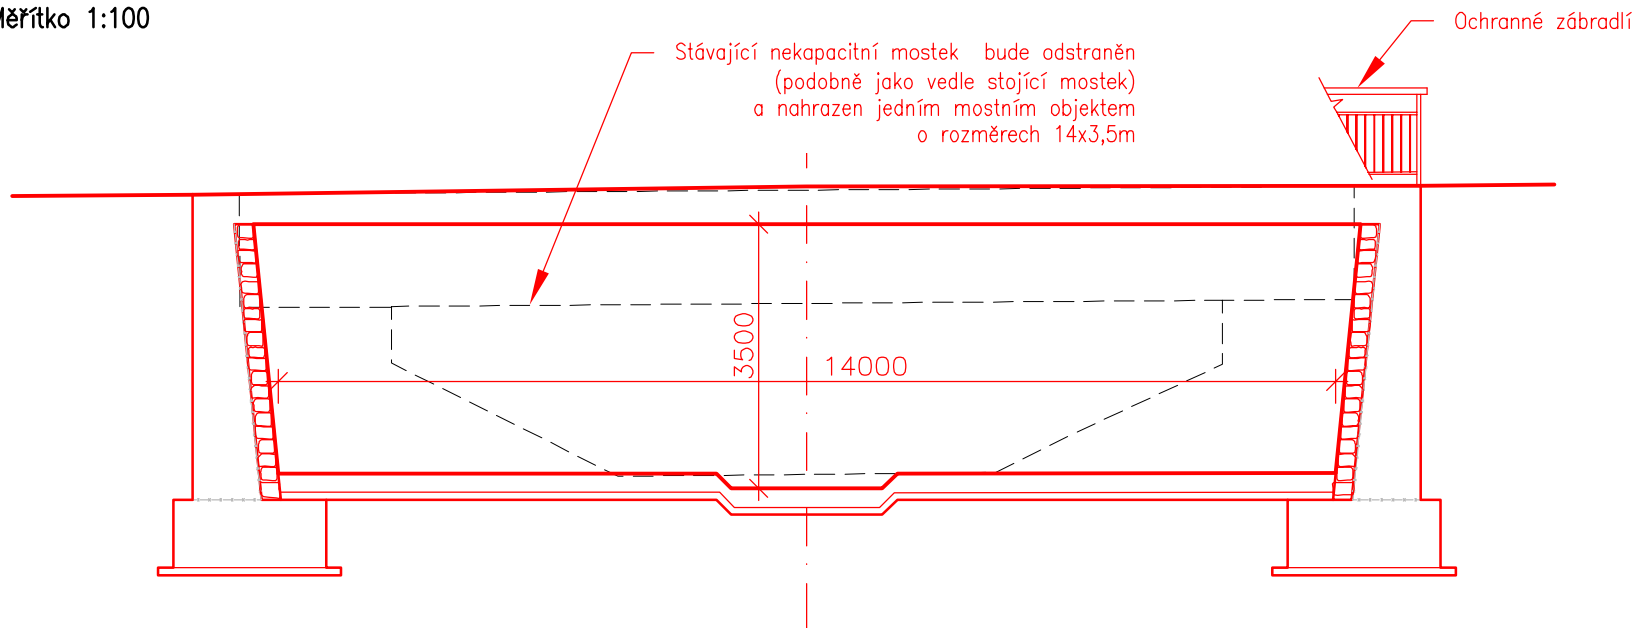

B.3. SO 02.1.2 3.Příčný profil – ČERVENÝ POTOK ř. km 3,00 – 3,90 (PB PPO BAVORYNĚ)