



Řez ochrannou ŽB zídka (u brodu)

Měřítko 1:100

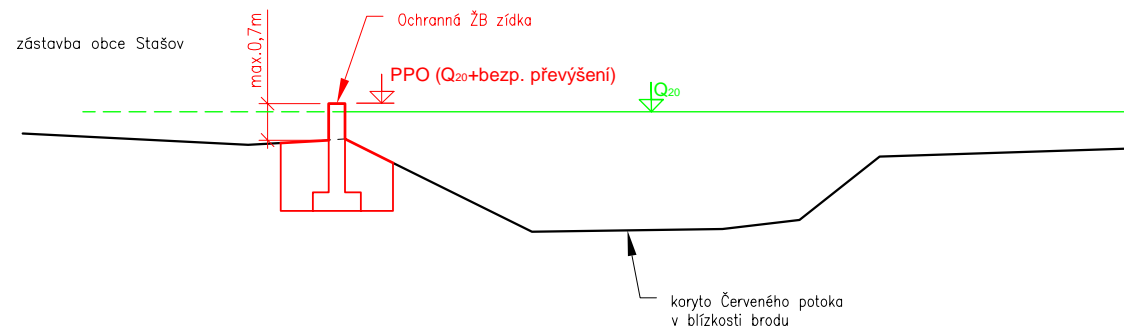

Řez PB úpravou koryta (u ČOV)

Měřítko 1:100

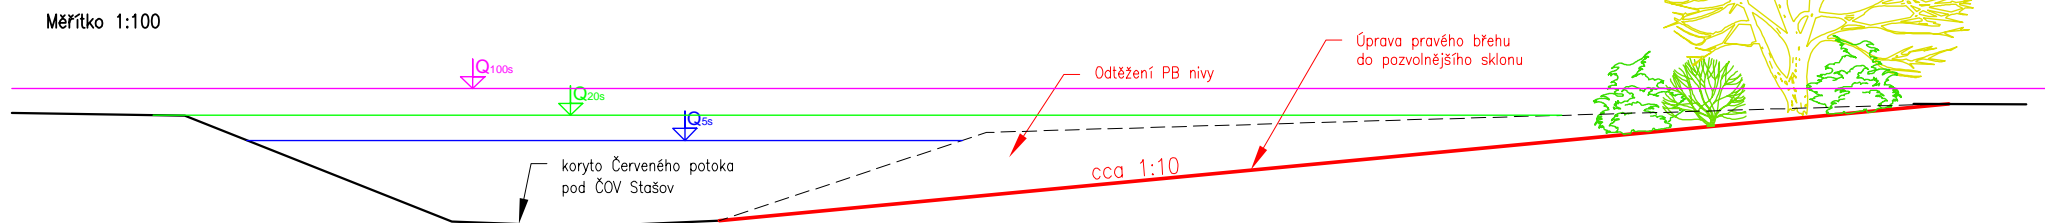

Řez povodňovým průlehem

Měřítko 1:100

