


SO 02.1.5a Řez úpravou koryta  
Měřítko 1:100

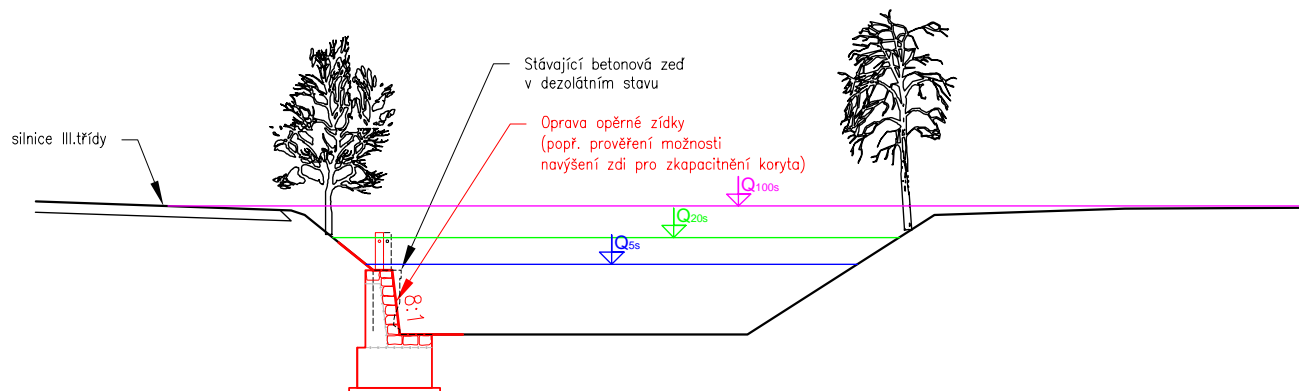

SO 02.1.5b Řez retencí v LB nivě Červeného potoka  
Měřítko 1:200

