


Příčný profil

Měřítko 1:100

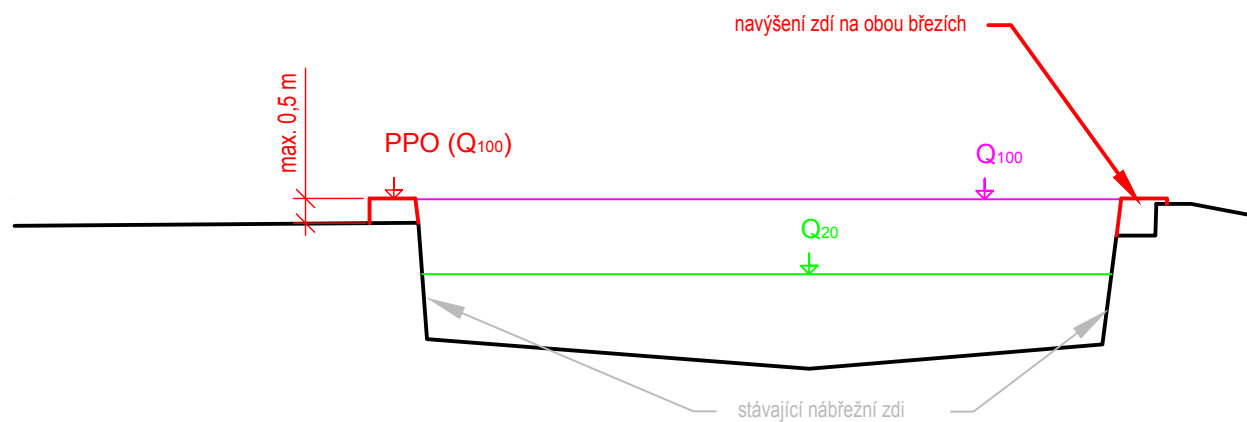

B.3. SO 02.4.1a 3.Příčný profil - JALOVÝ P. ř. km 0,018-0,138 (PPO KOMÁROV)