


Příčný profil

Měřítko 1:100

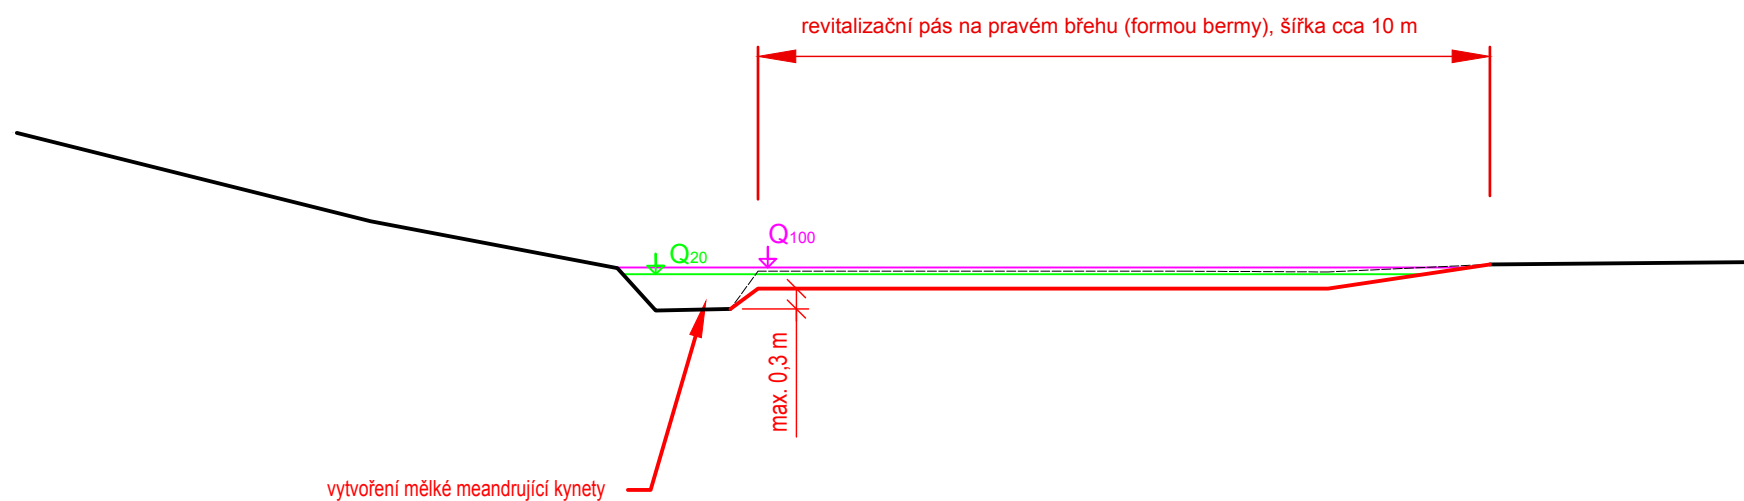

B.3. SO 02.7.1d 3.Příčný profil - PROPOJENÍ JALOVÝ/MOUROVÝ P. , REVITALIZACE
Ř. KM 0,650 - 0,750