


Podélný profil
Měřítko 5000/100

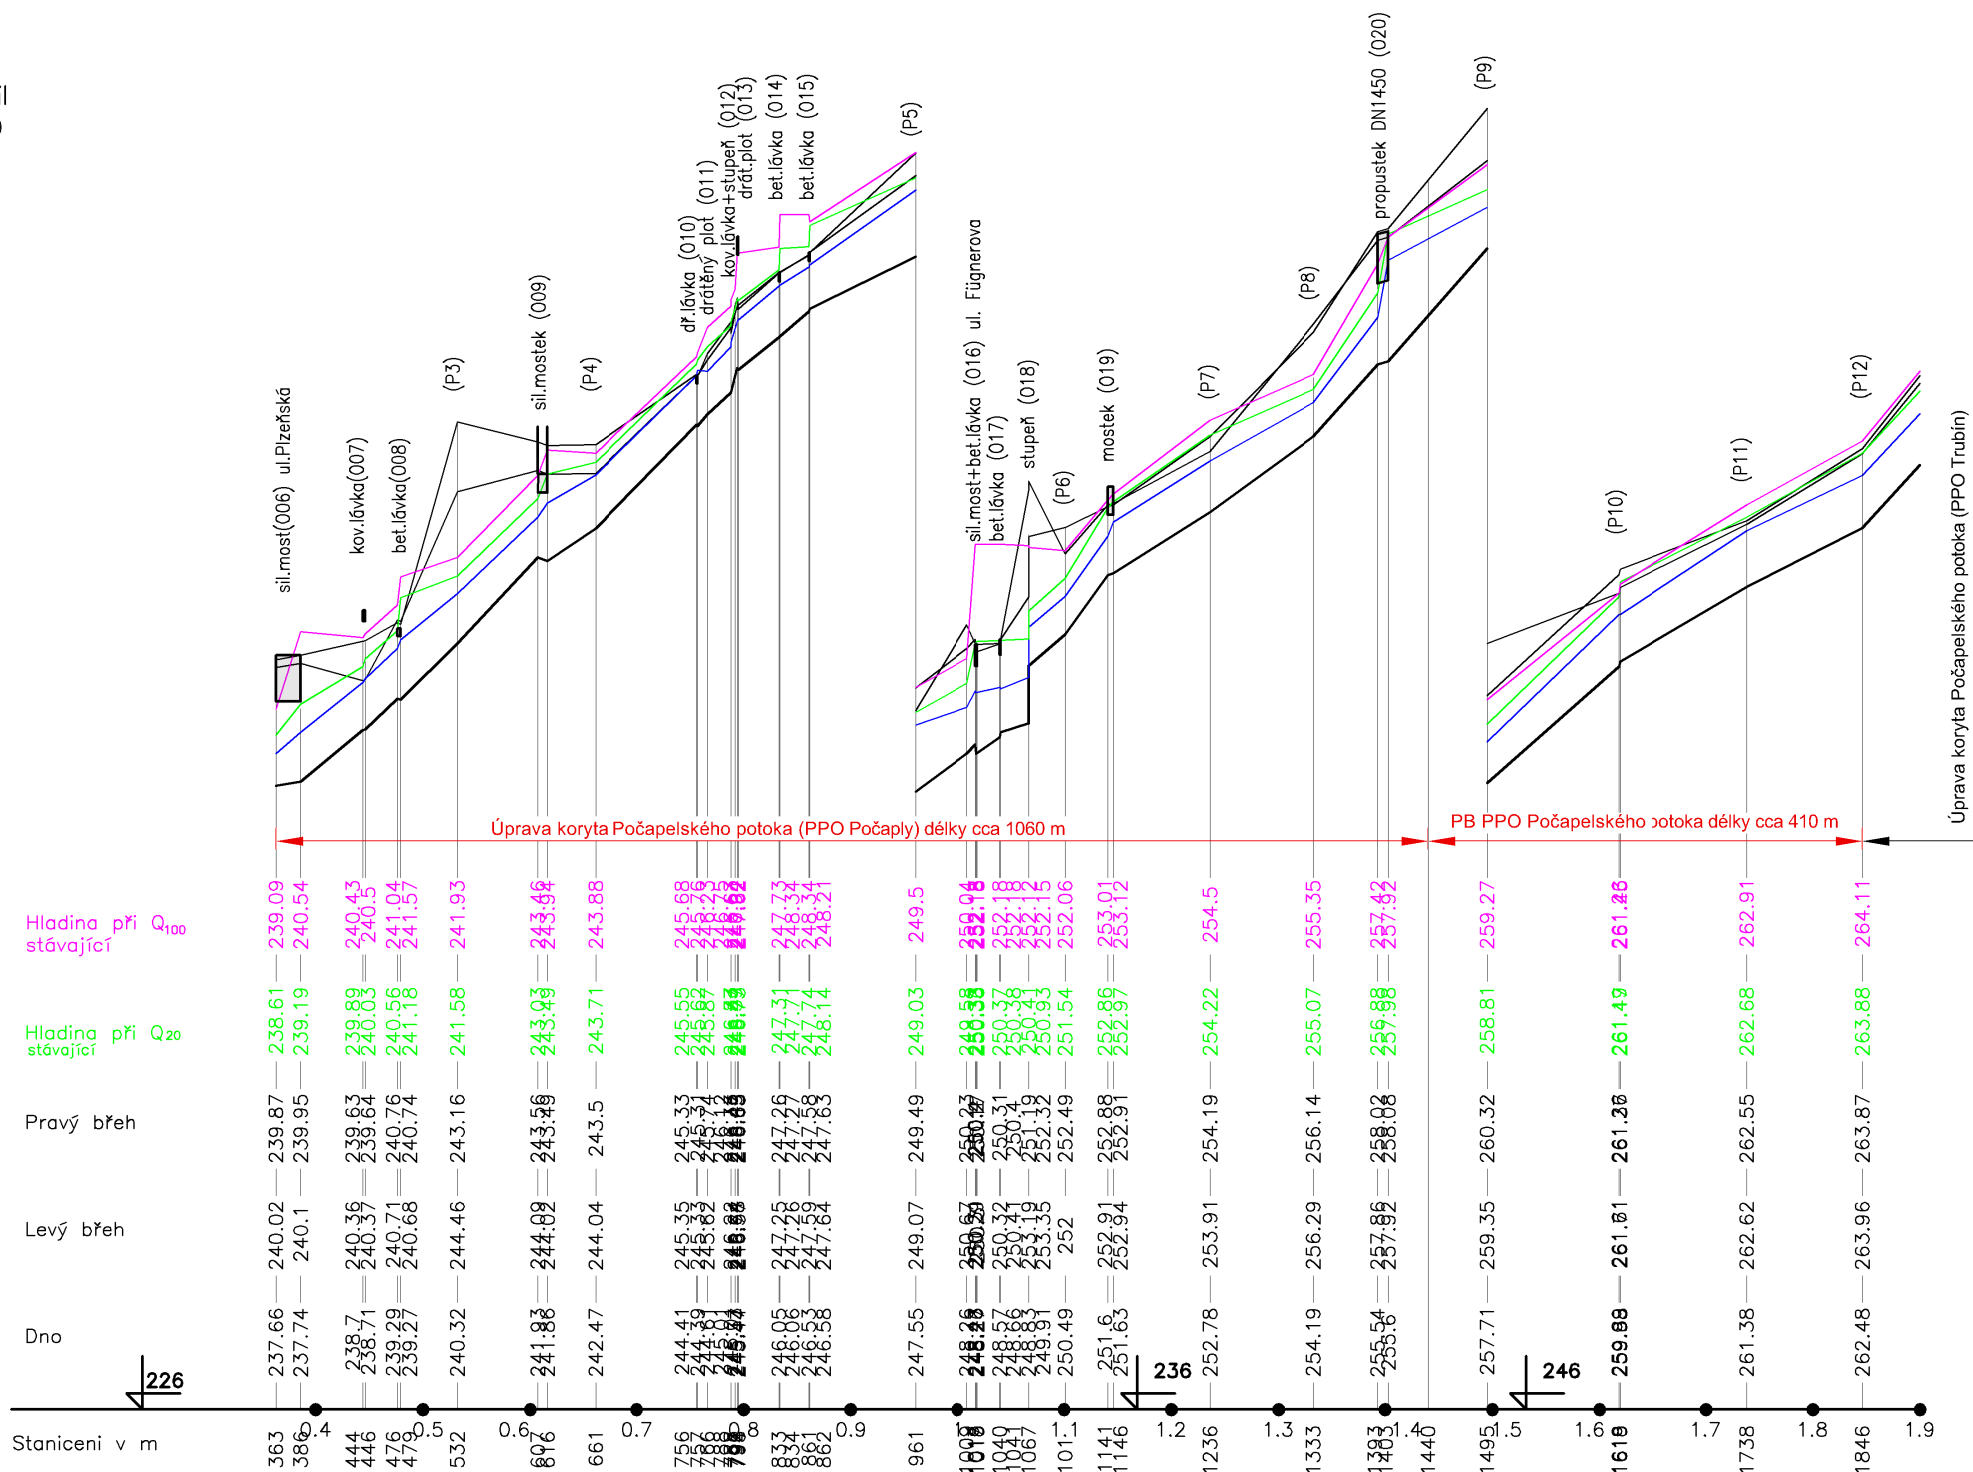

B.3. SO 02.8.1 2.Podélný profil – POČAPELSKÝ POTOK ř. km 0,38–1,85 (PPO POČAPLY)