


Podélný profil
Měřítko 2000/100

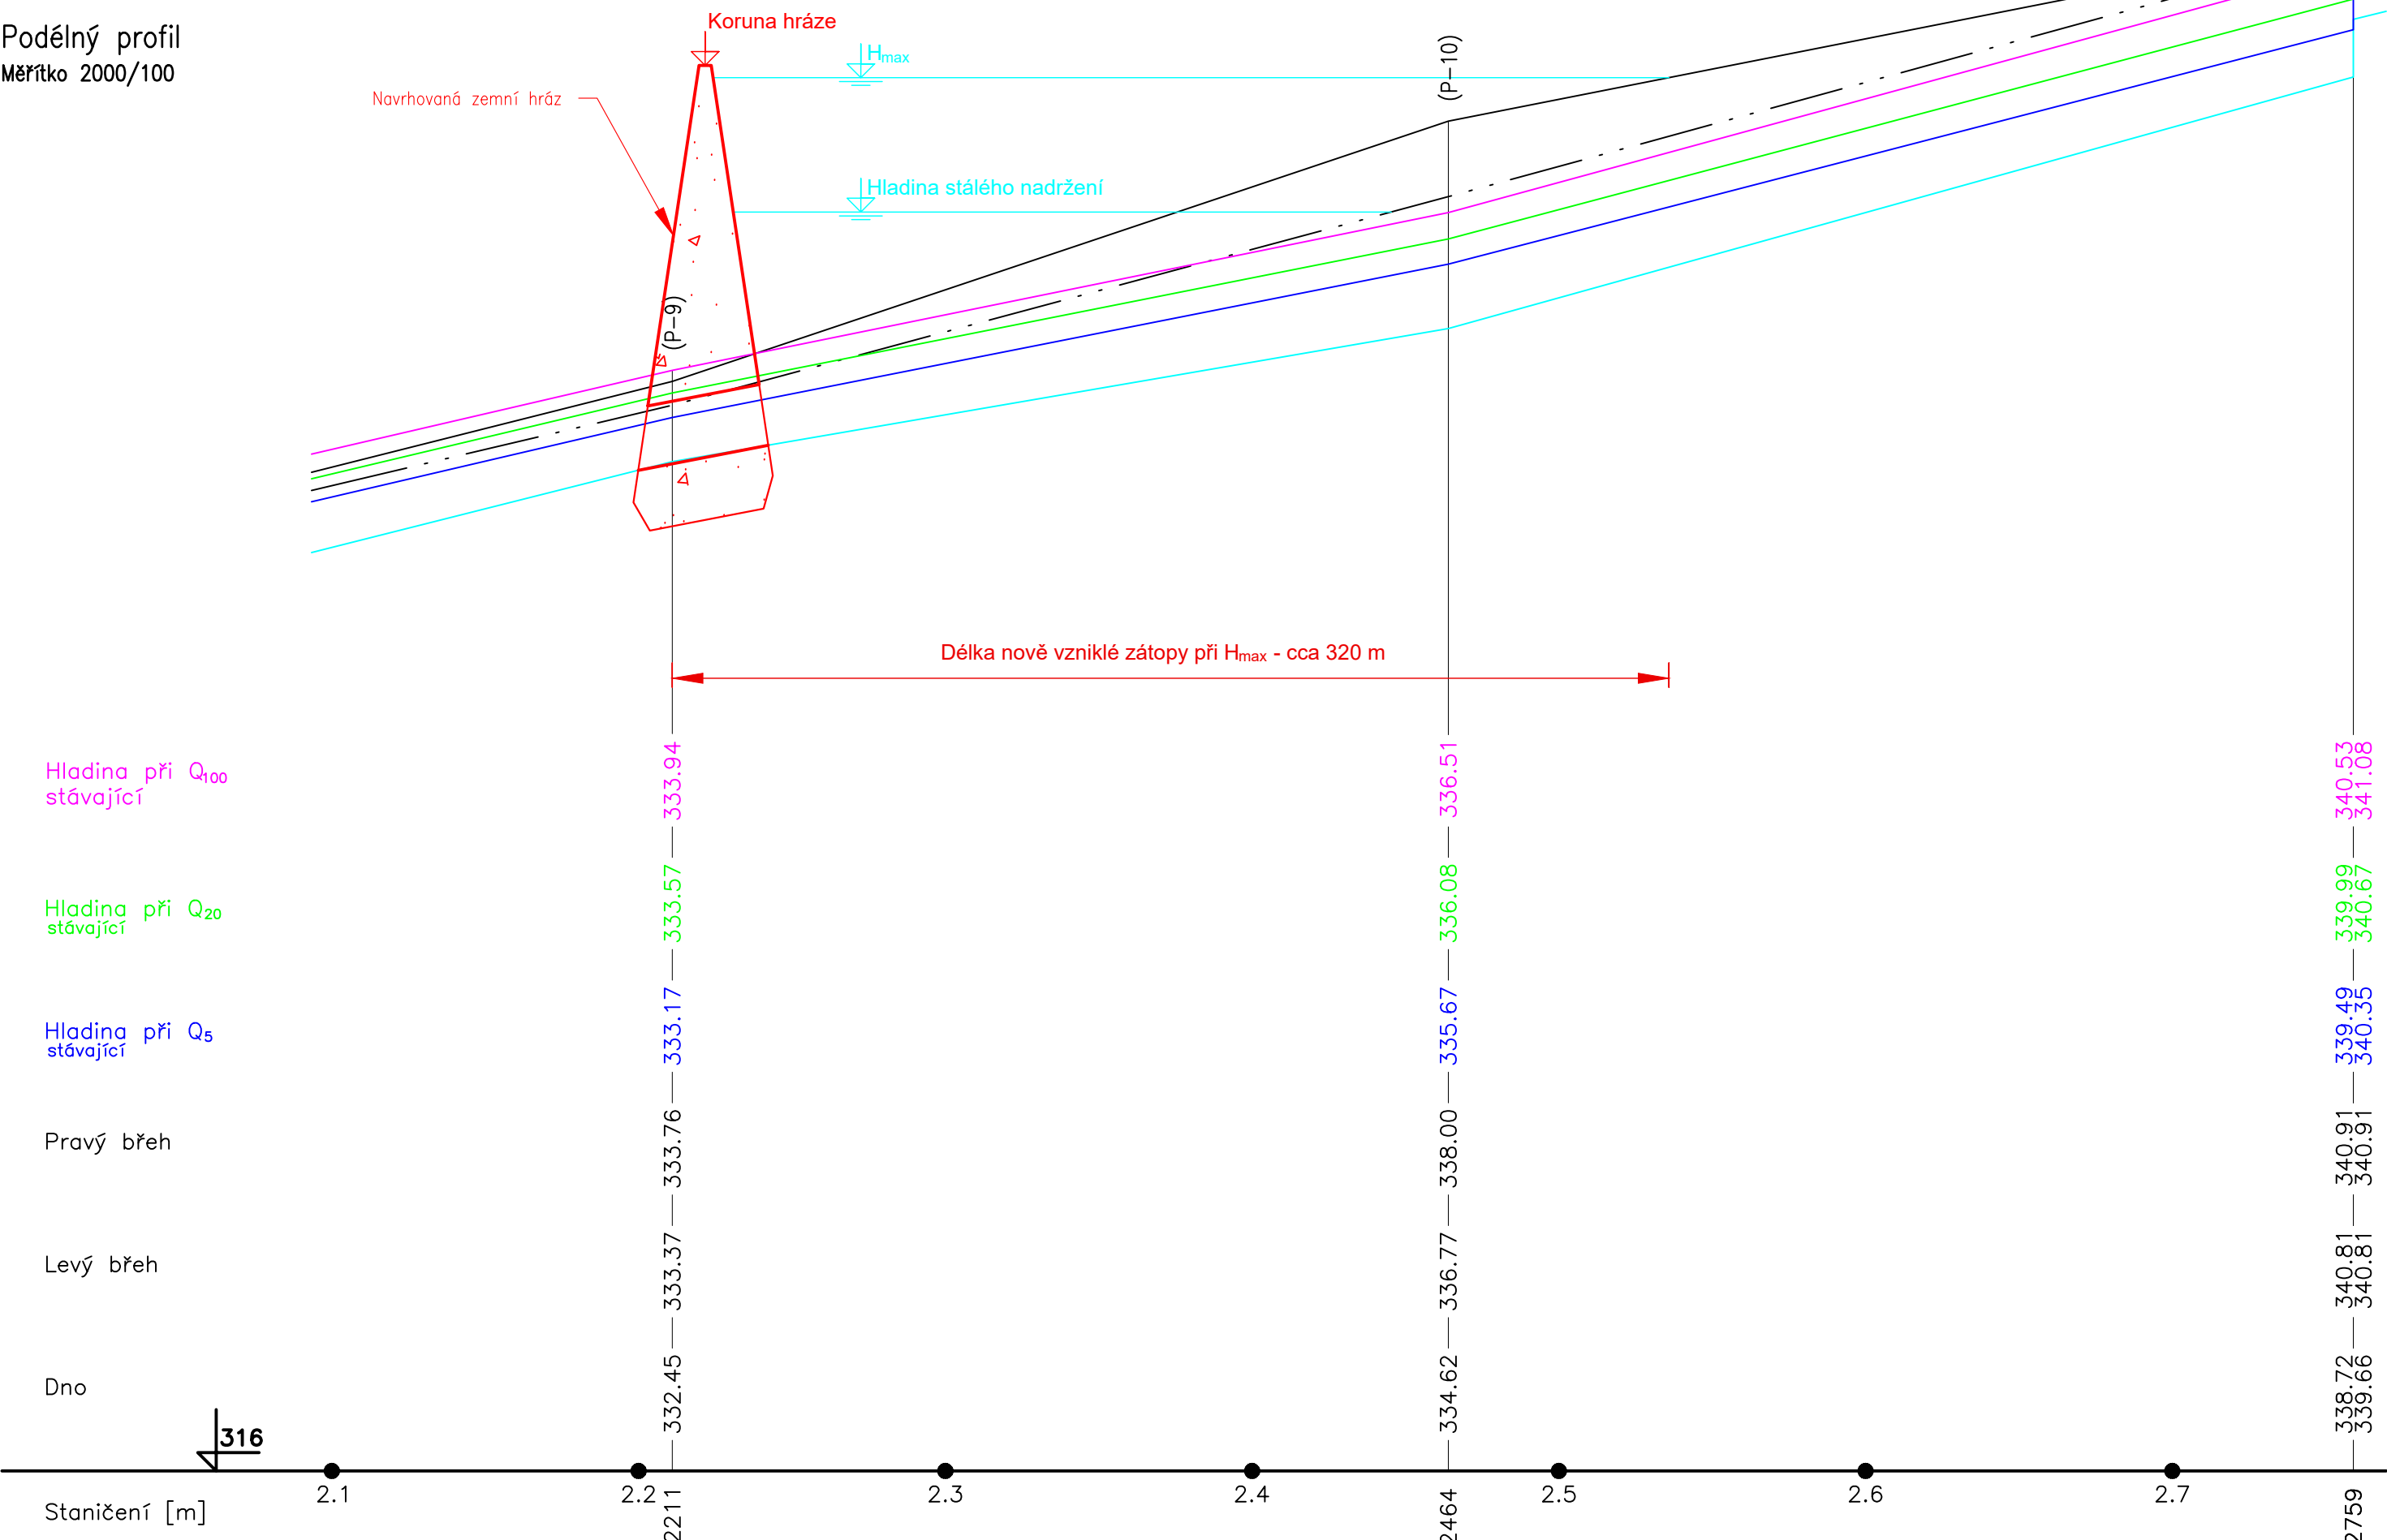

B.3. SO 02.9.1 2.Podélný profil – PODLUŽSKÝ POTOK ř. km 2,10–2,77 (MVN v katastru Lochovic)