


Podélný profil
Měřítko 1000/100

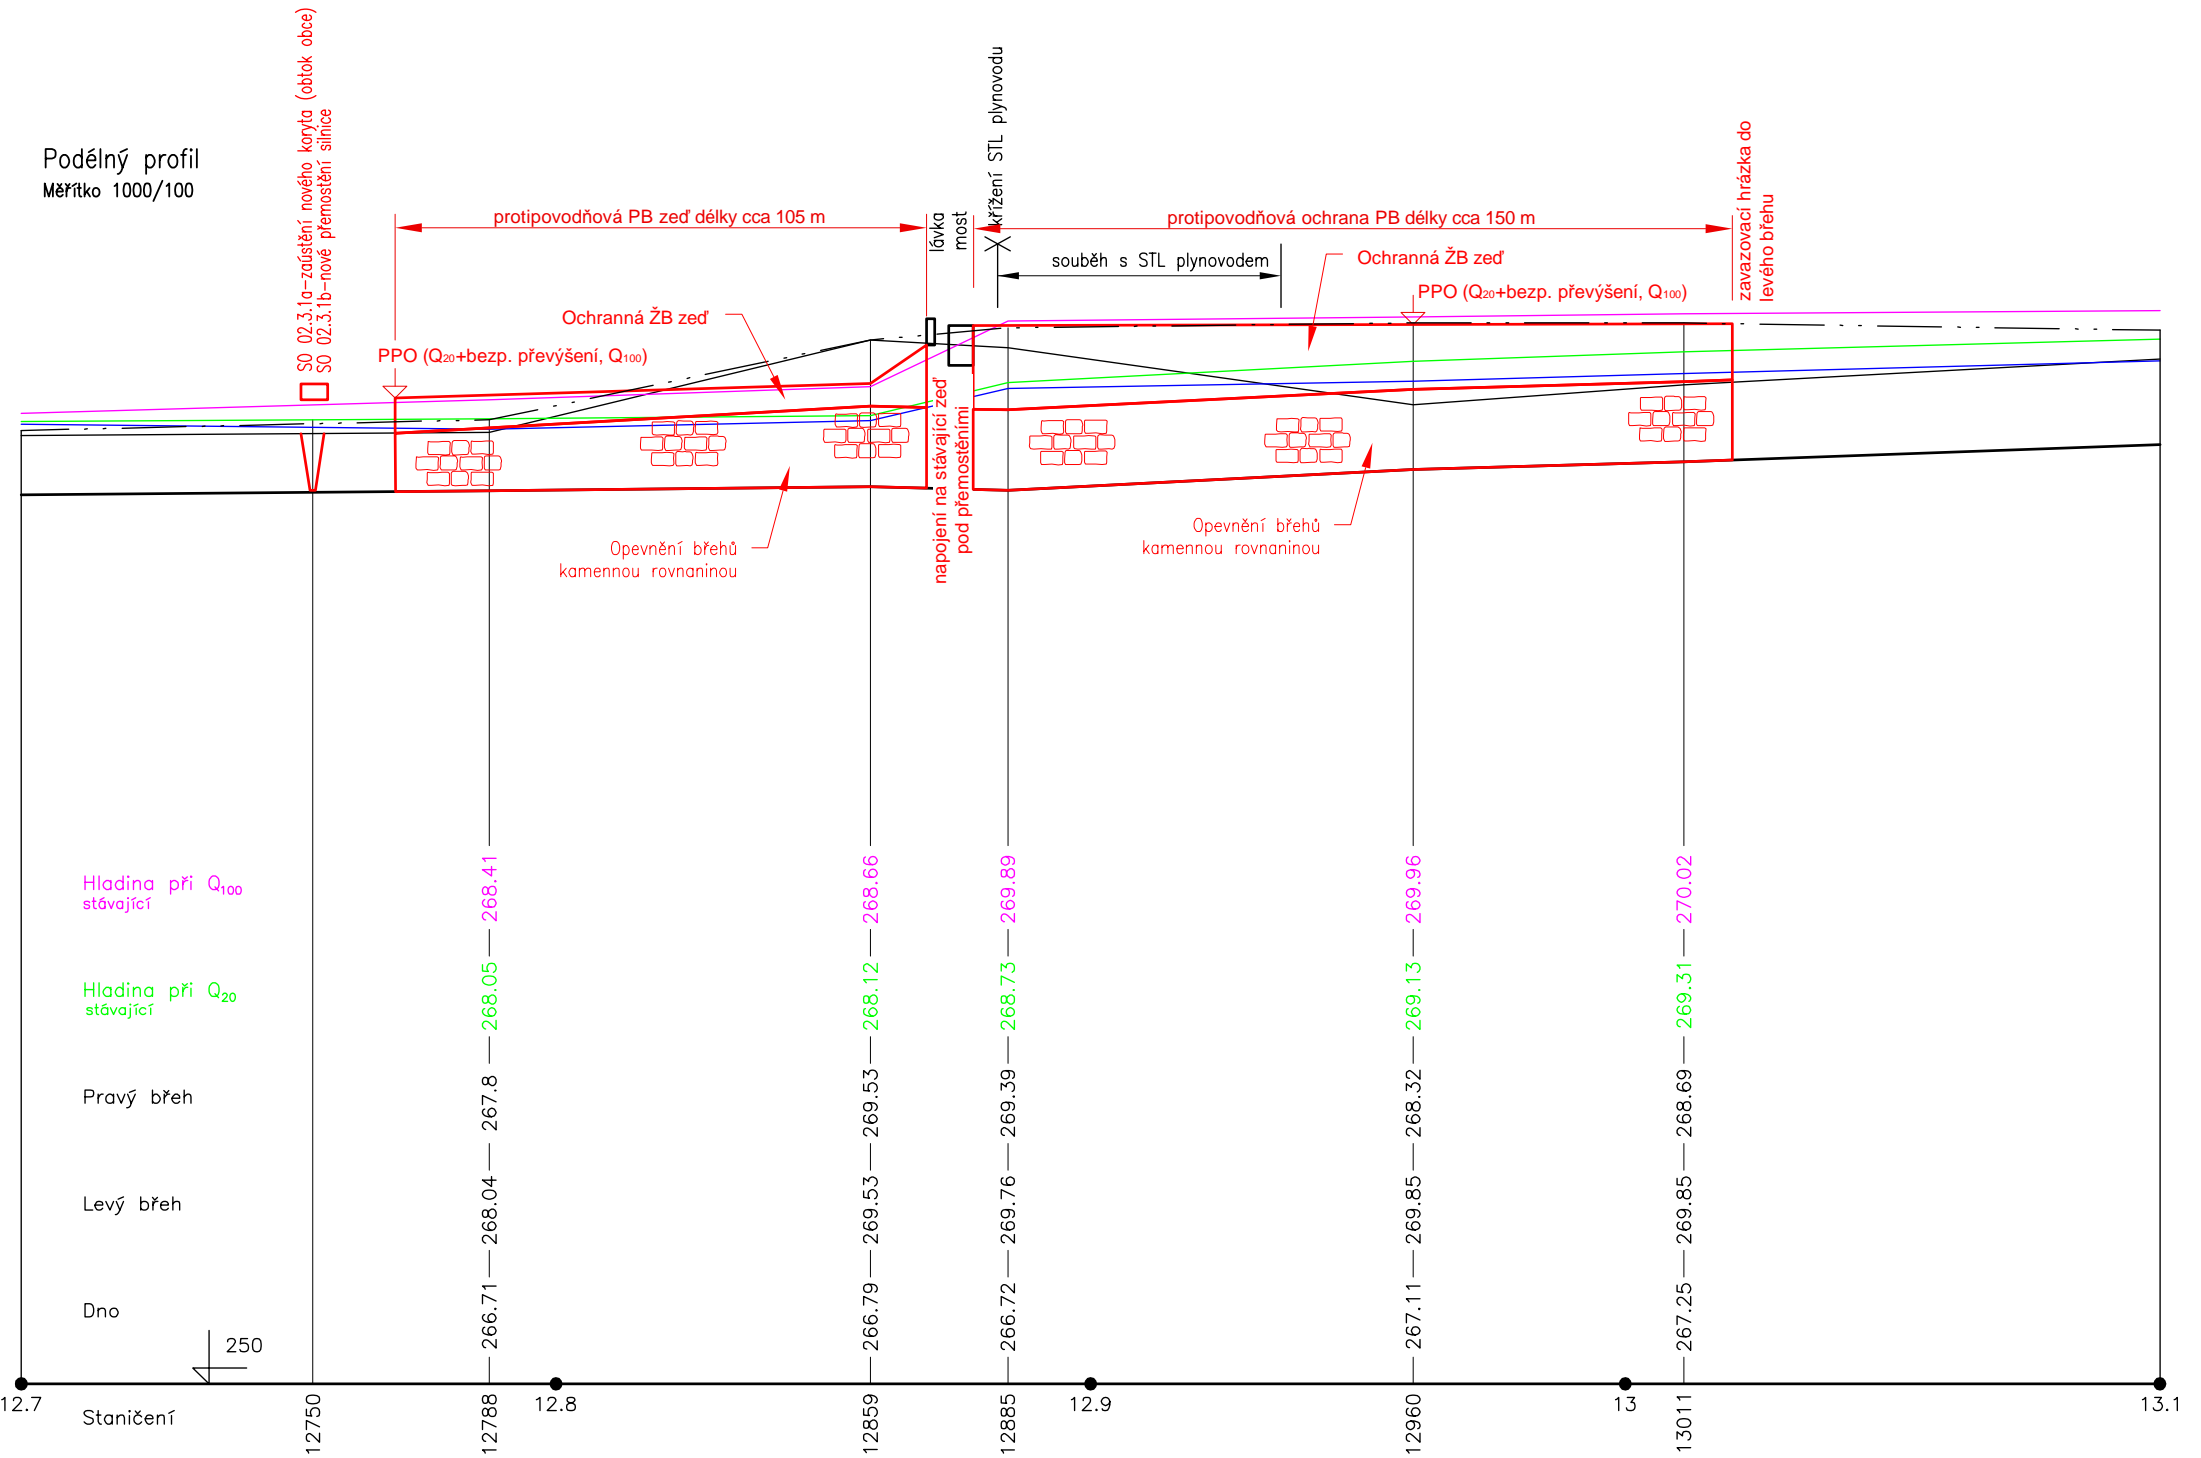

B.3. SO 02.1.8 2.Podélný profil – LODĚNICE ř. km 12,74–13,04 (PPO NENAČOVICE)