


Podélný profil
Měřítko 1:2000/100

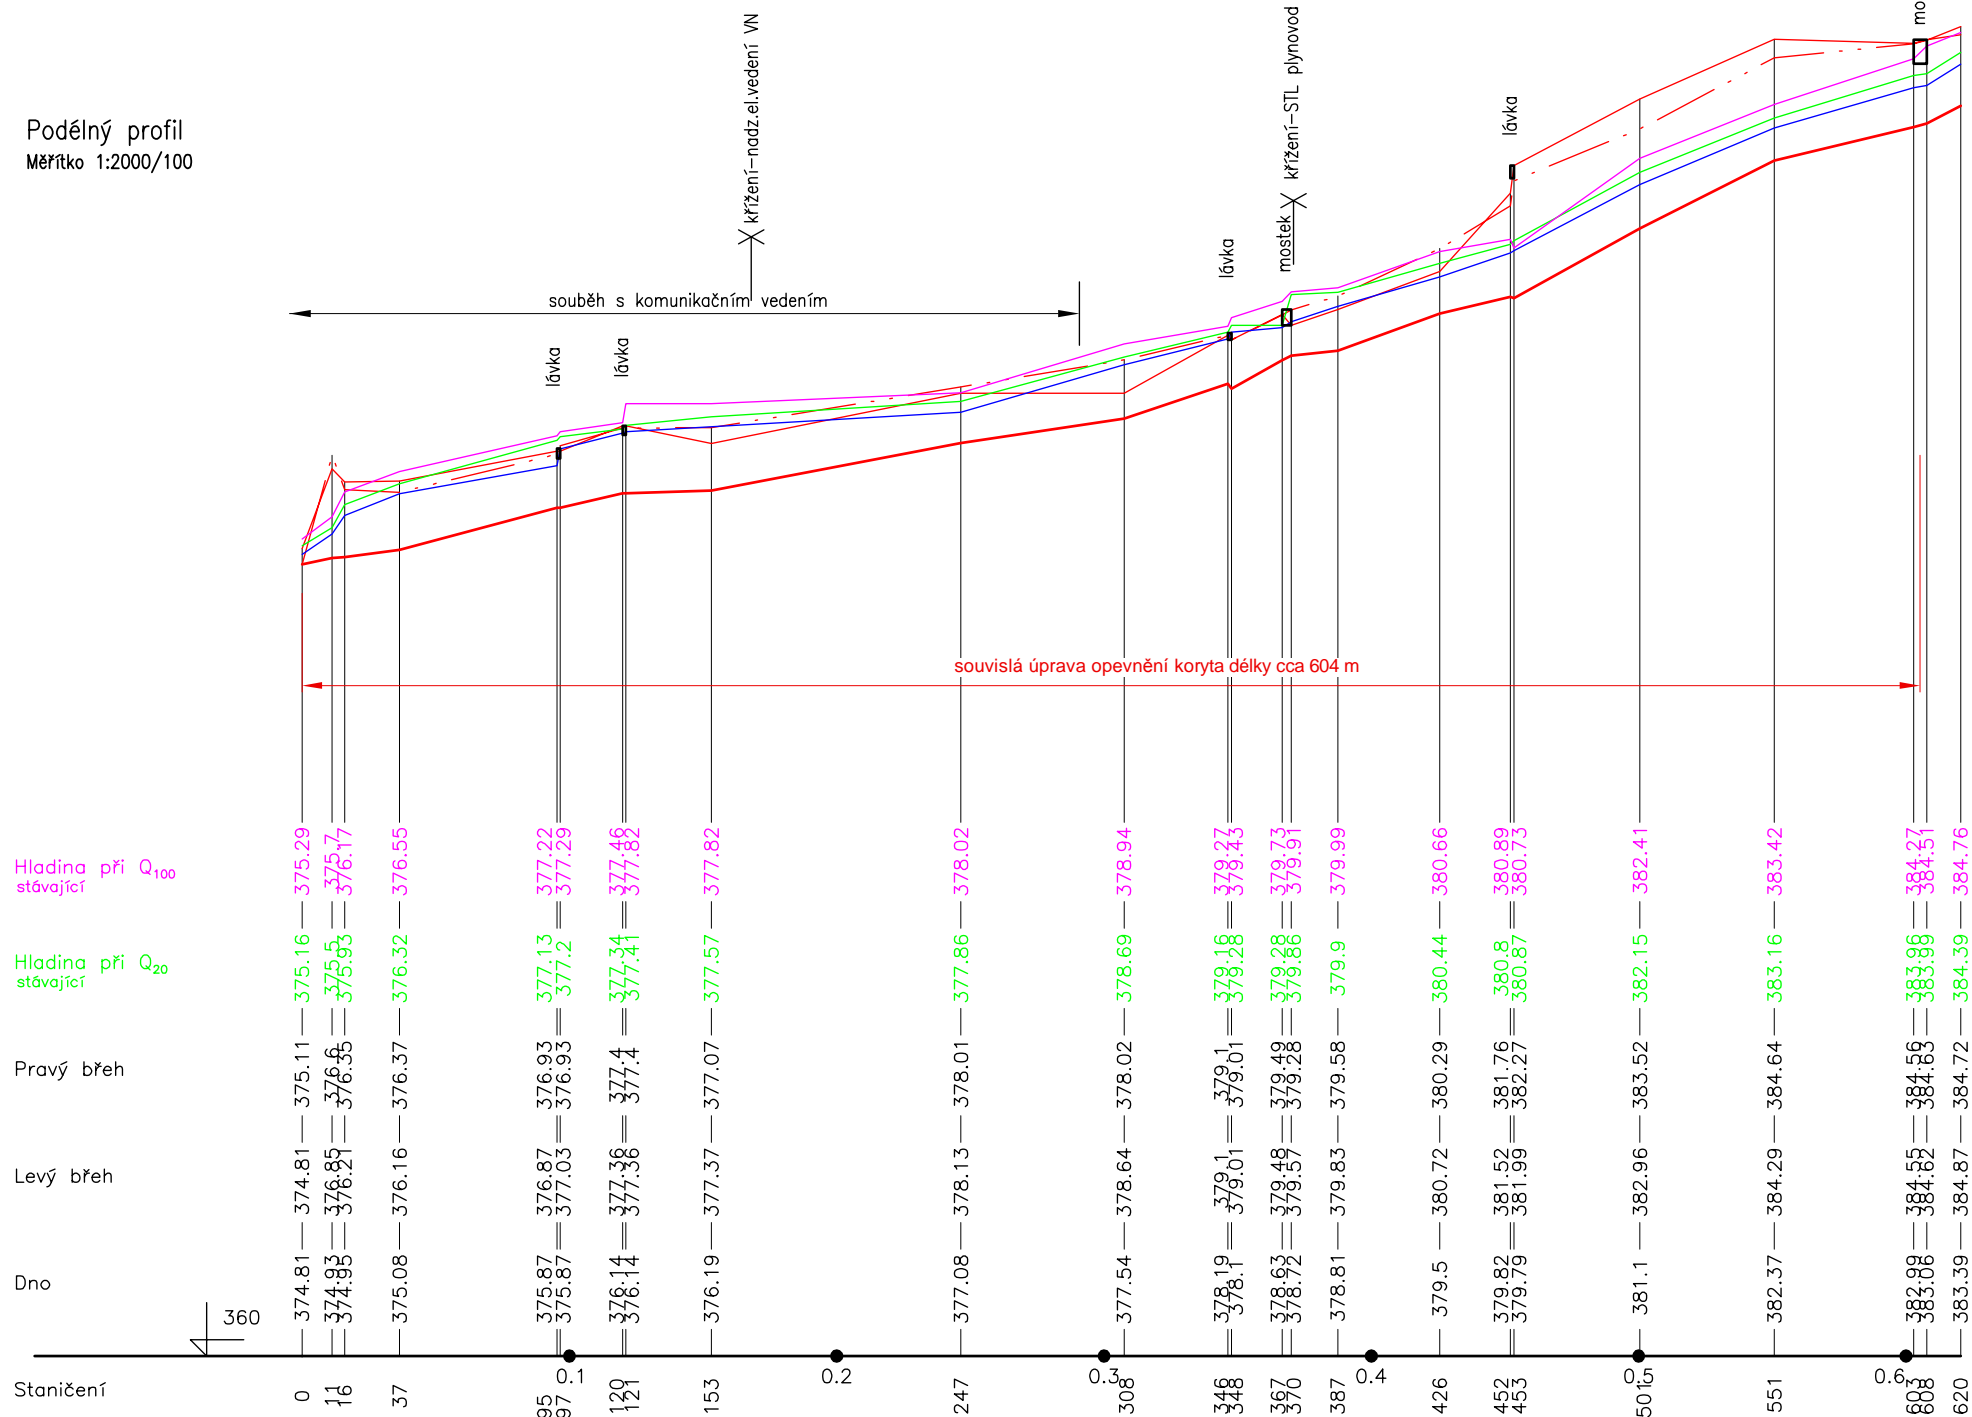

B.3. SO 02.4.1 2.Podélný profil - ŠMANŤÁK ř. km 0,00-0,60 (ÚPRAVA KORYTA KAMENNÉ ŽEHROVICE)