


Príčný rez
Meritko 1:100

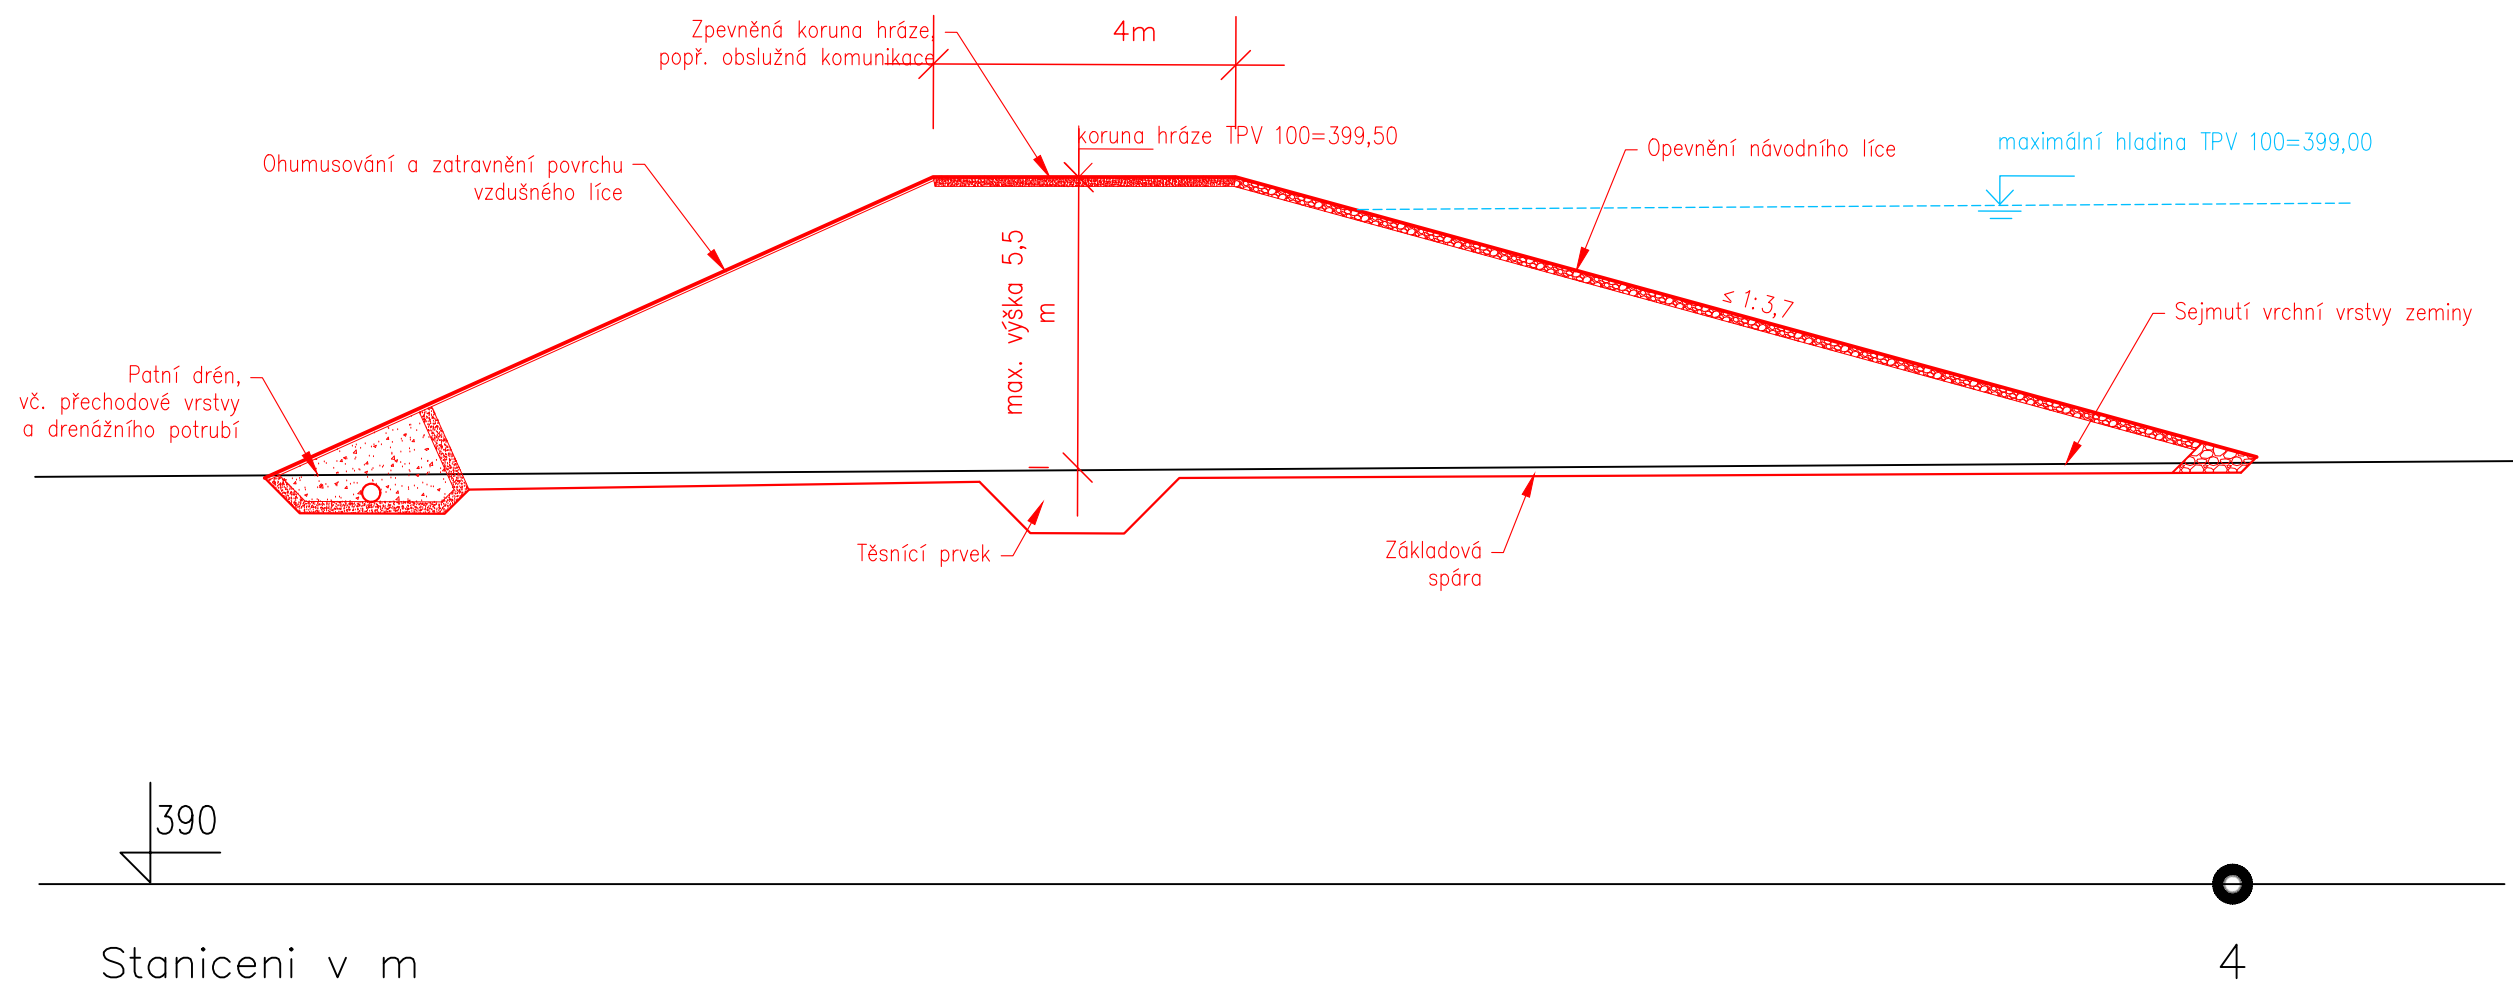

B.3. SO 02.5.2 3.Příčný profil – TUCHLOVICKÝ P., Ř. KM 4,00 (SN SLOVANKA)