


Údolnicový profil navrhovaným opatřením
Měřítko 1:2000/500

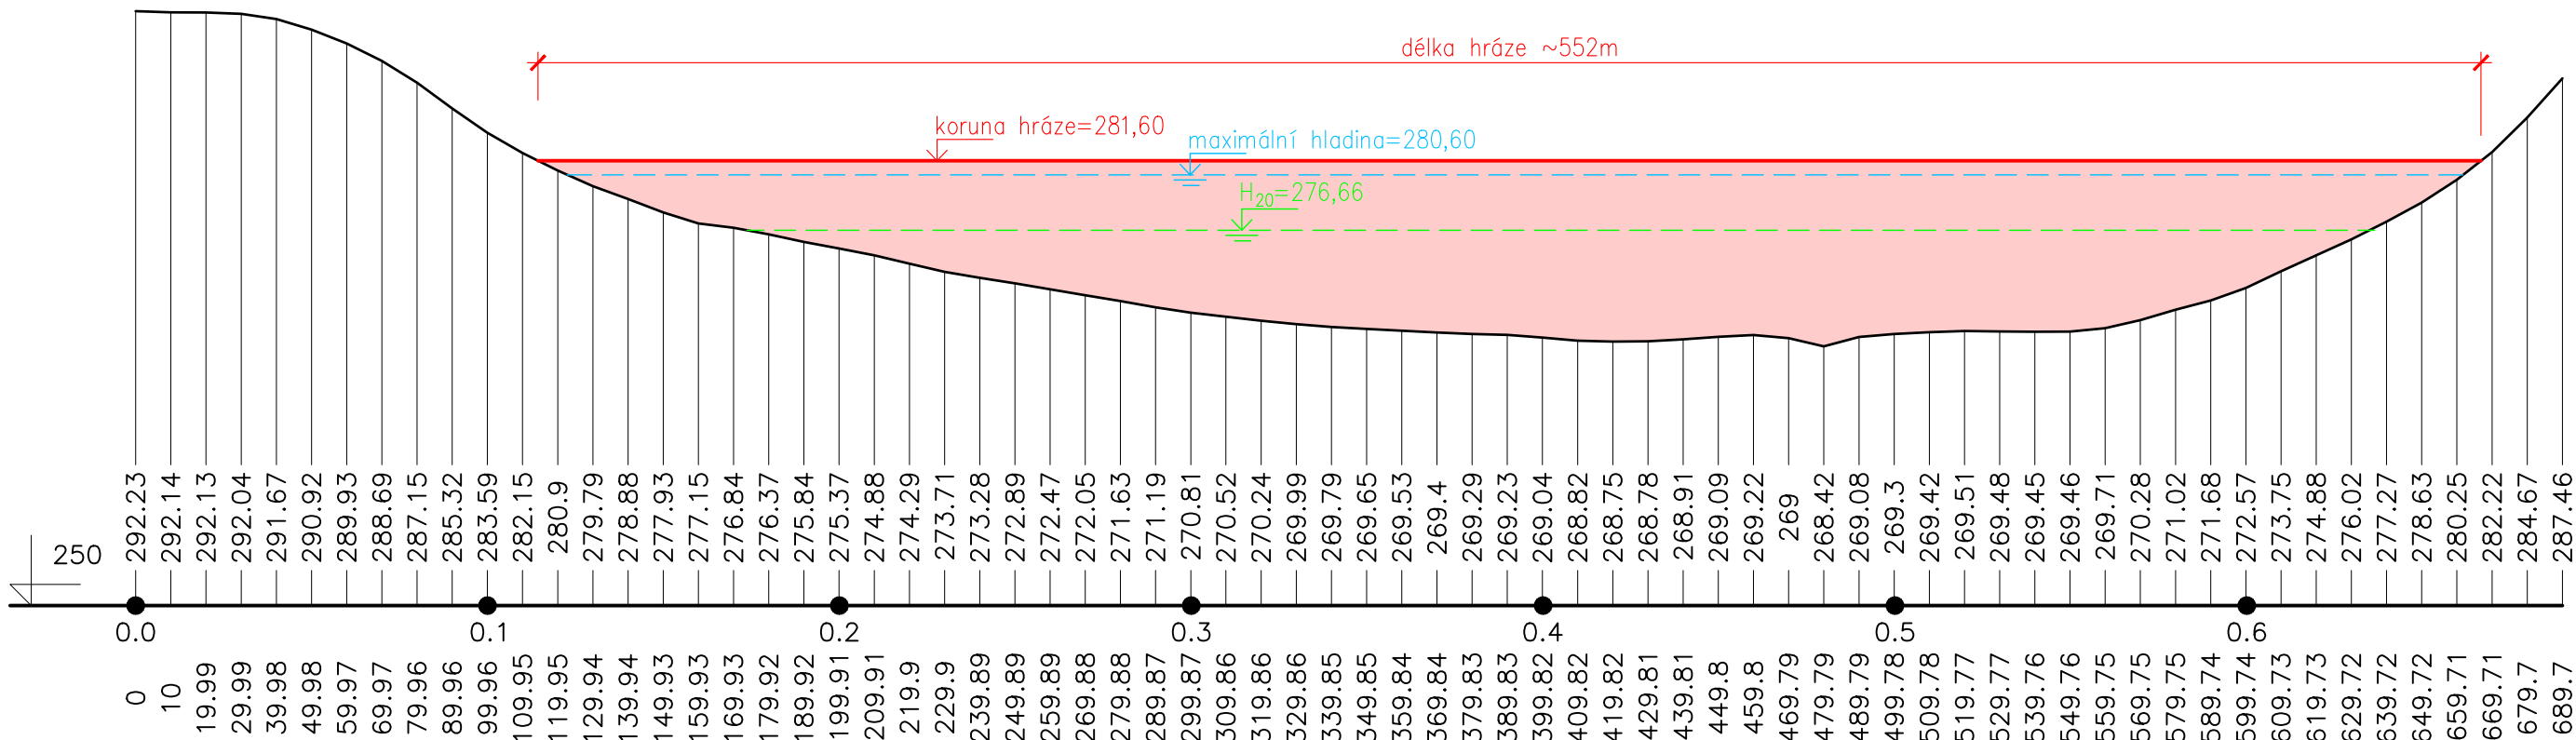

B.3. SO 03.1. 4.Údolnicový profil navrhovaným opatřením – SN Hředle