


Údolnicový profil navrhovaným opatřením
Měřítko 1:1000/500

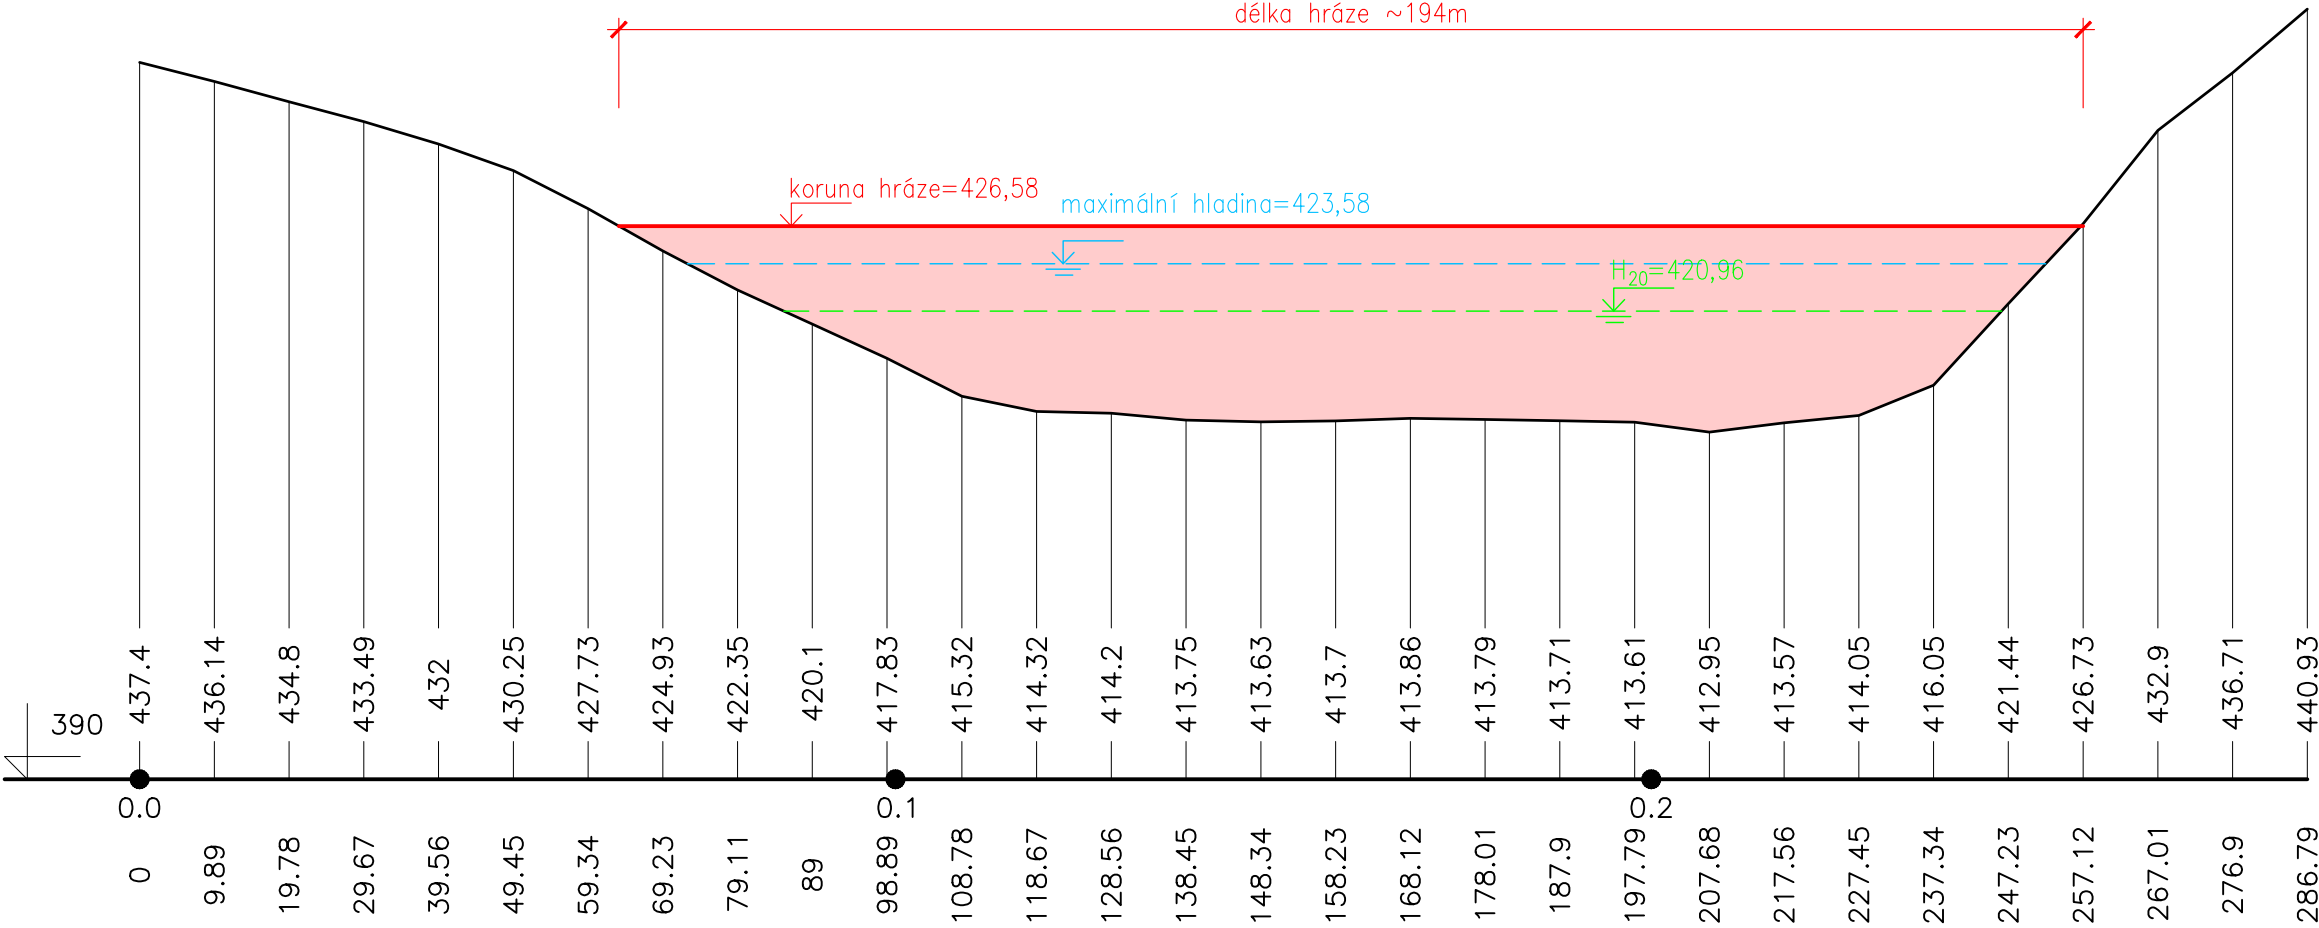

B.3. SO 03.10. 4.Údolnicový profil navrhovaným opatřením – SN Kleštěnice