


Podélný profil navrhovaným opatřením
Měřítko 1:2000/200

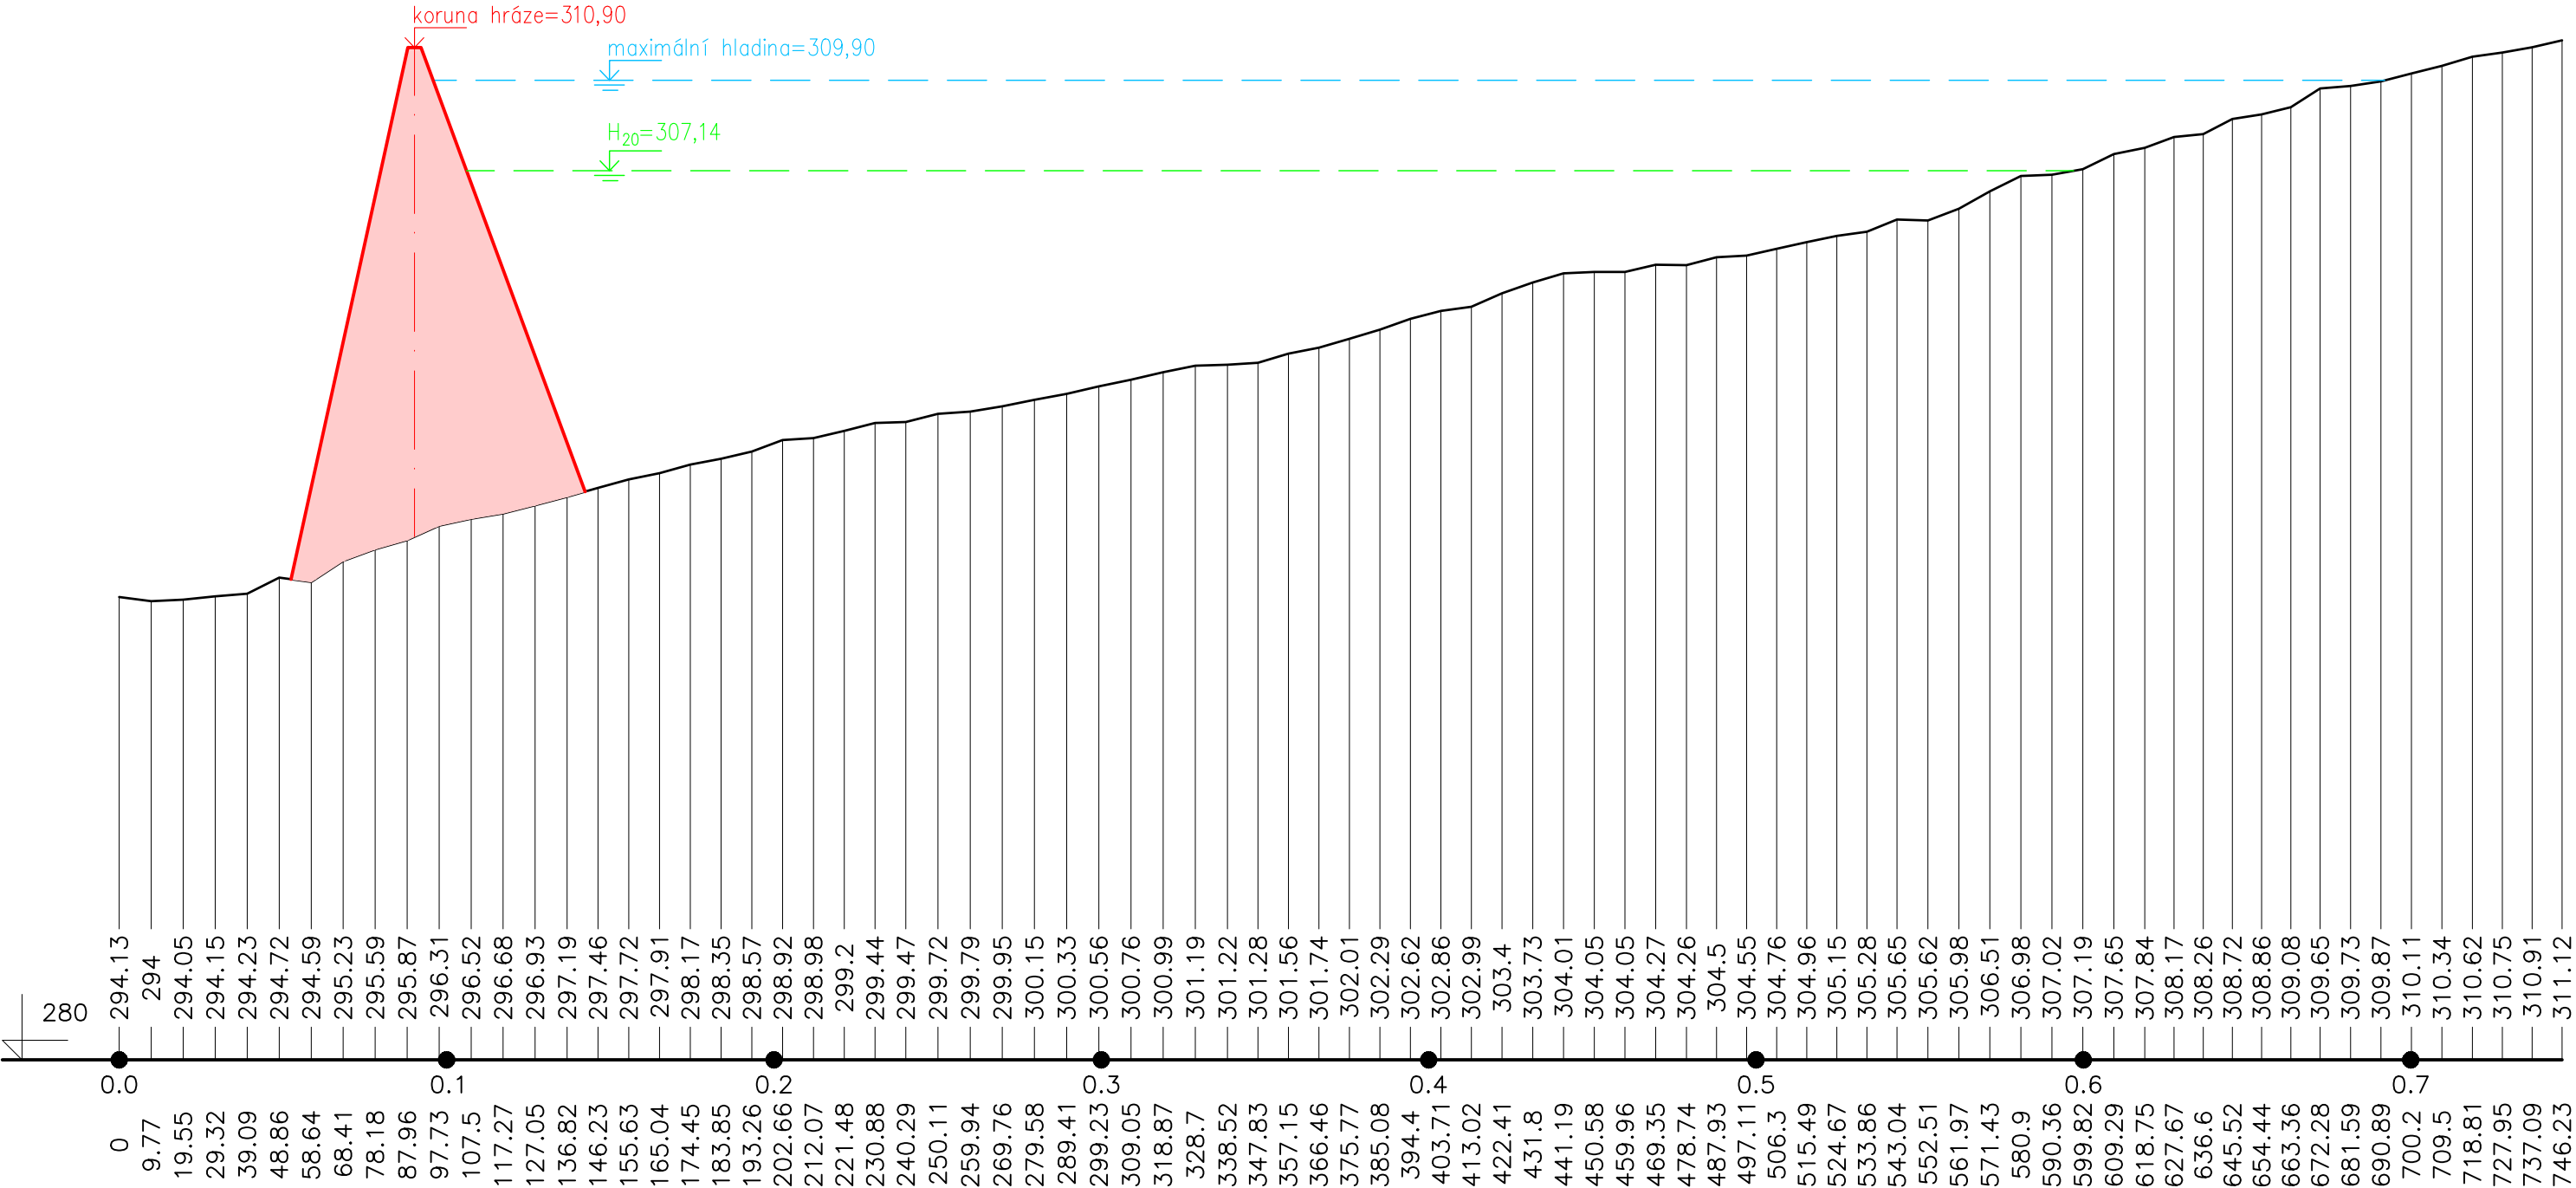

B.3. SO 03.2. 2.Podélný profil navrhovaným opatřením – SN na Vraním potoce