


Údolnicový profil navrhovaným opatřením  
Měřítko 1:1000/500

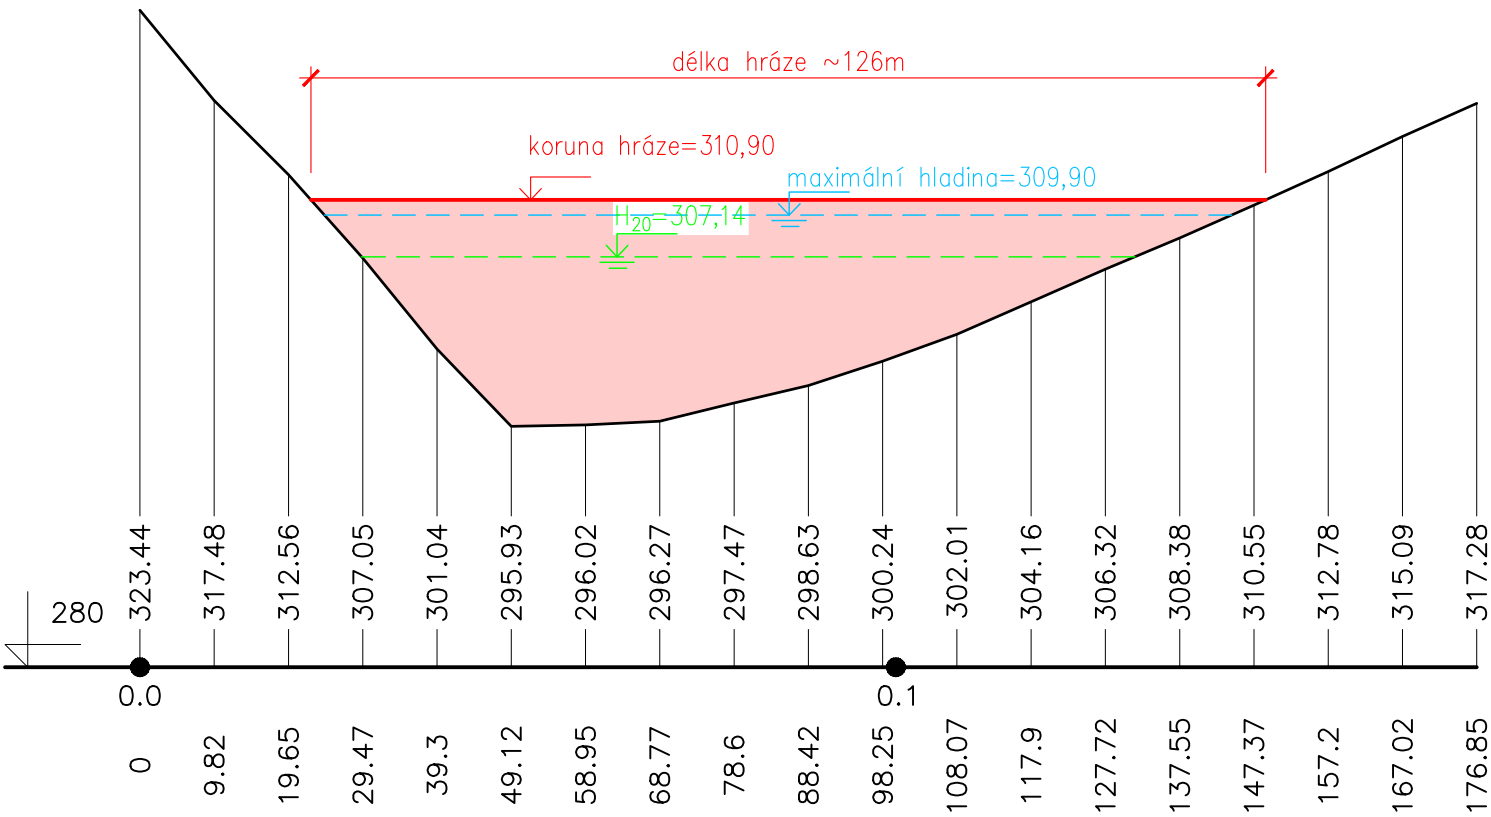

B.3. SO 03.2. 4.Údolnicový profil navrhovaným opatřením – SN na Vraním potoce