


Podrobný řez tokem
Rozsah: km 0,00000 - km 0,50000

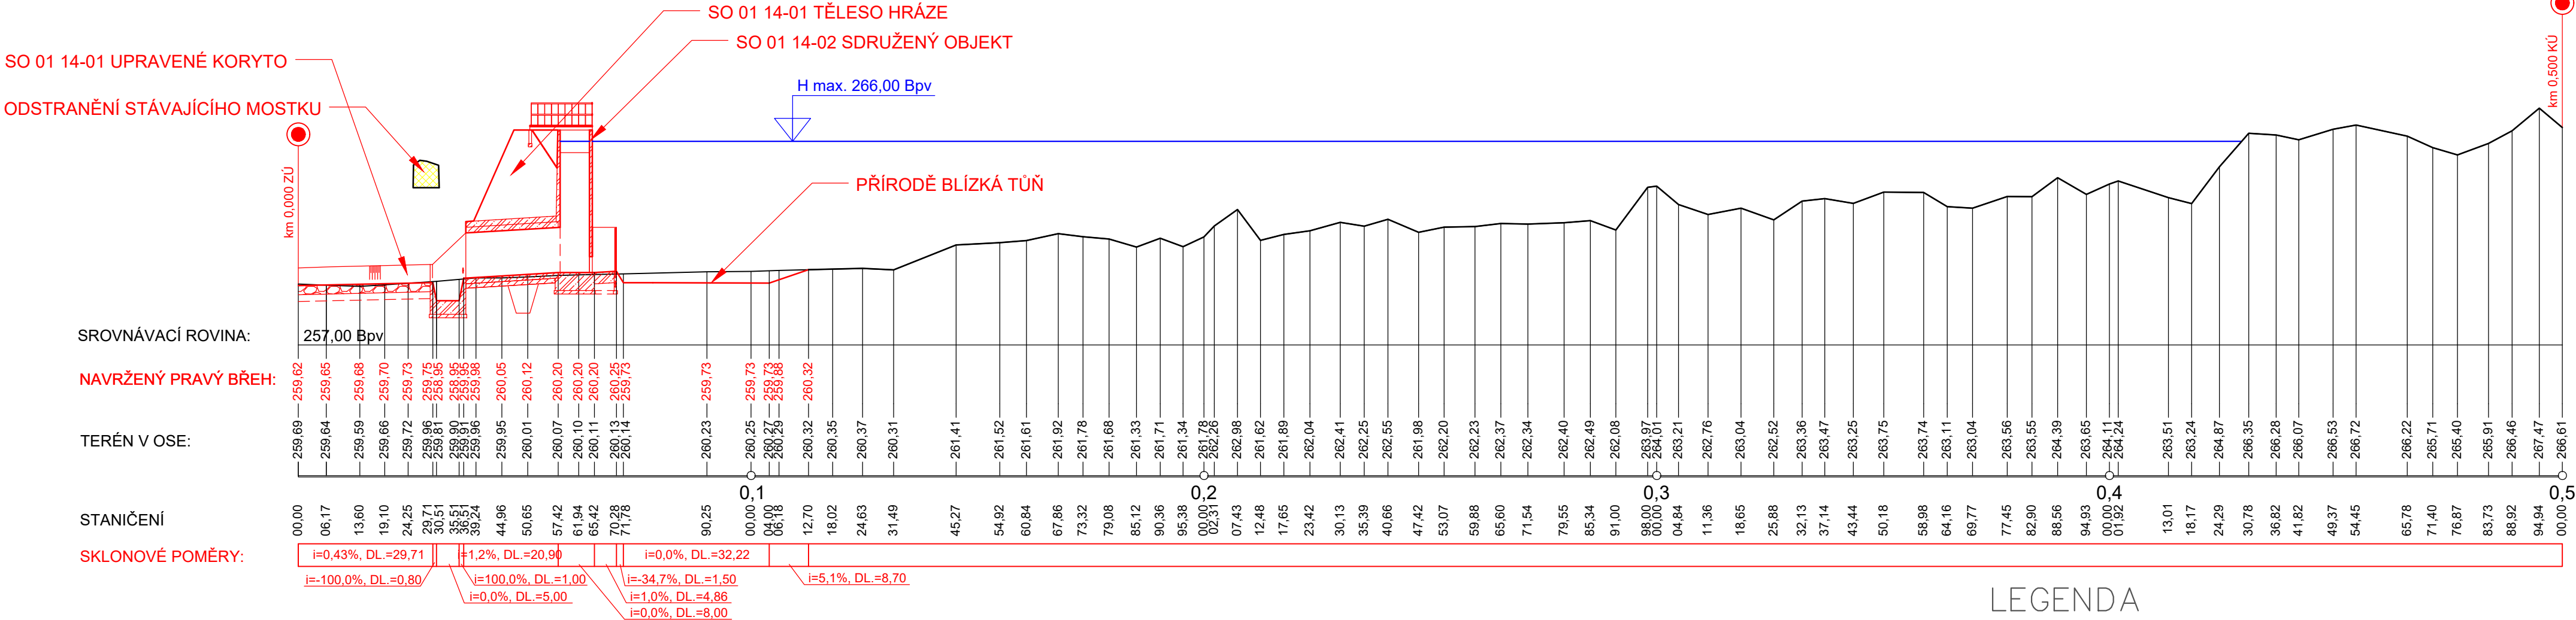

KRAJ: STŘEDOČESKÝ KRAJ
KATASTRÁLNÍ ÚZEMÍ: DOUBRAVČICE [631205]



LEGENDA

- NAVRHOVANÁ STAVBA
- HLADINA Q_{100}
- STÁVAJÍCÍ TERÉN

VÝŠKOPISNÝ SYSTÉM: BpV
POLOHOPISNÝ SYSTÉM: S-JTSK

Navhl ING. JAN OUHEL <i>Jan Ouhel</i>	Kreslil ING. JAN OUHEL <i>Jan Ouhel</i>	Odpovědný projektant ING. LIBOR PĚKNÝ <i>Libor Pěkný</i>	Technická kontrola ING. PAVEL MENHARD <i>Pavel Menhard</i>	 Vodohospodářský rozvoj a výstavba a.s.	 Sweco Hydroprojekt a.s.
Kraj Středočeský	Obec Český Brod	Stavební úřad	Městský úřad Český Brod	Soubor	SN_Businec.dwg
Katastrální území Mrzky, Doubravčice	Investor Město Český Brod	Formát	3xA4	Číslo paré	
Studie odtokových poměrů vč. návrhů možných protipovodňových opatření na území ORP Český Brod				Datum	02/2021
				Stupeň	DUR
Opatření SO-01-14 PODÉLNÝ ŘEZ TOKEM				Zakázka	2837/002
				Měřítko	Č. výkresu
				1:1000/1:200	SO-01-14-D.1.3

Tento výkres a jeho přílohy jsou duševním vlastnictvím akciové společnosti Vodohospodářský rozvoj a výstavba, a.s. a Sweco Hydroprojekt a.s.