


PRŮLEH
M 1:100

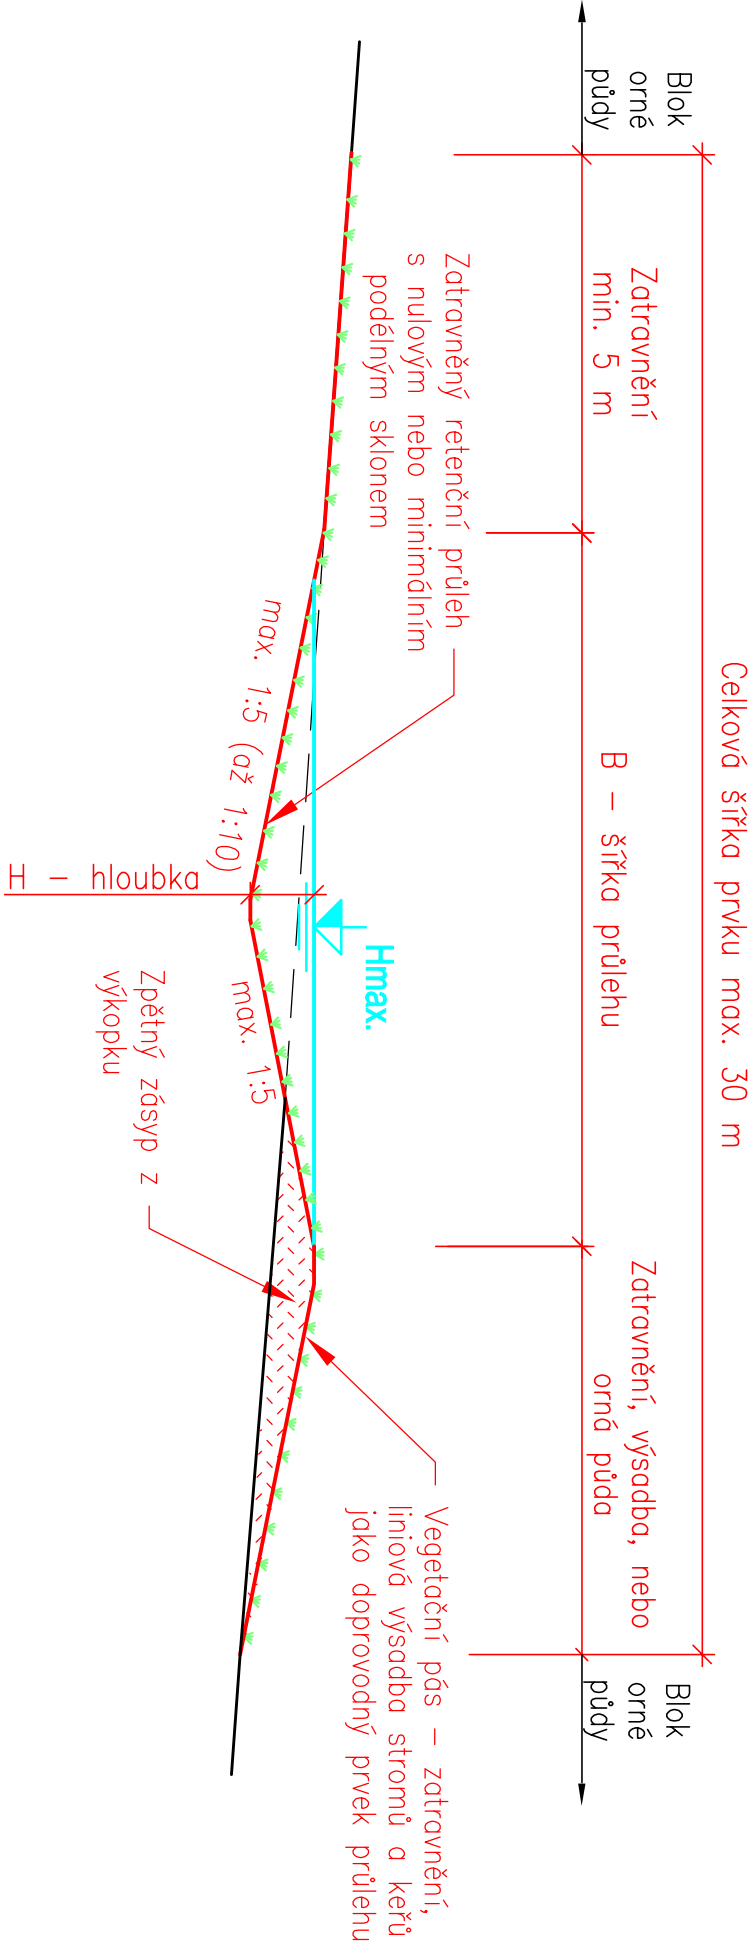

B.1.SO 30.3

Příčný profil navrhovaného opatření
SO 30 A