


SO 02 Revitalizace Malé Jeřice  
PODÉLNÝ ŘEZ NAVRHOVANÝM  
OPATŘENÍM

Měřítko 2000/200

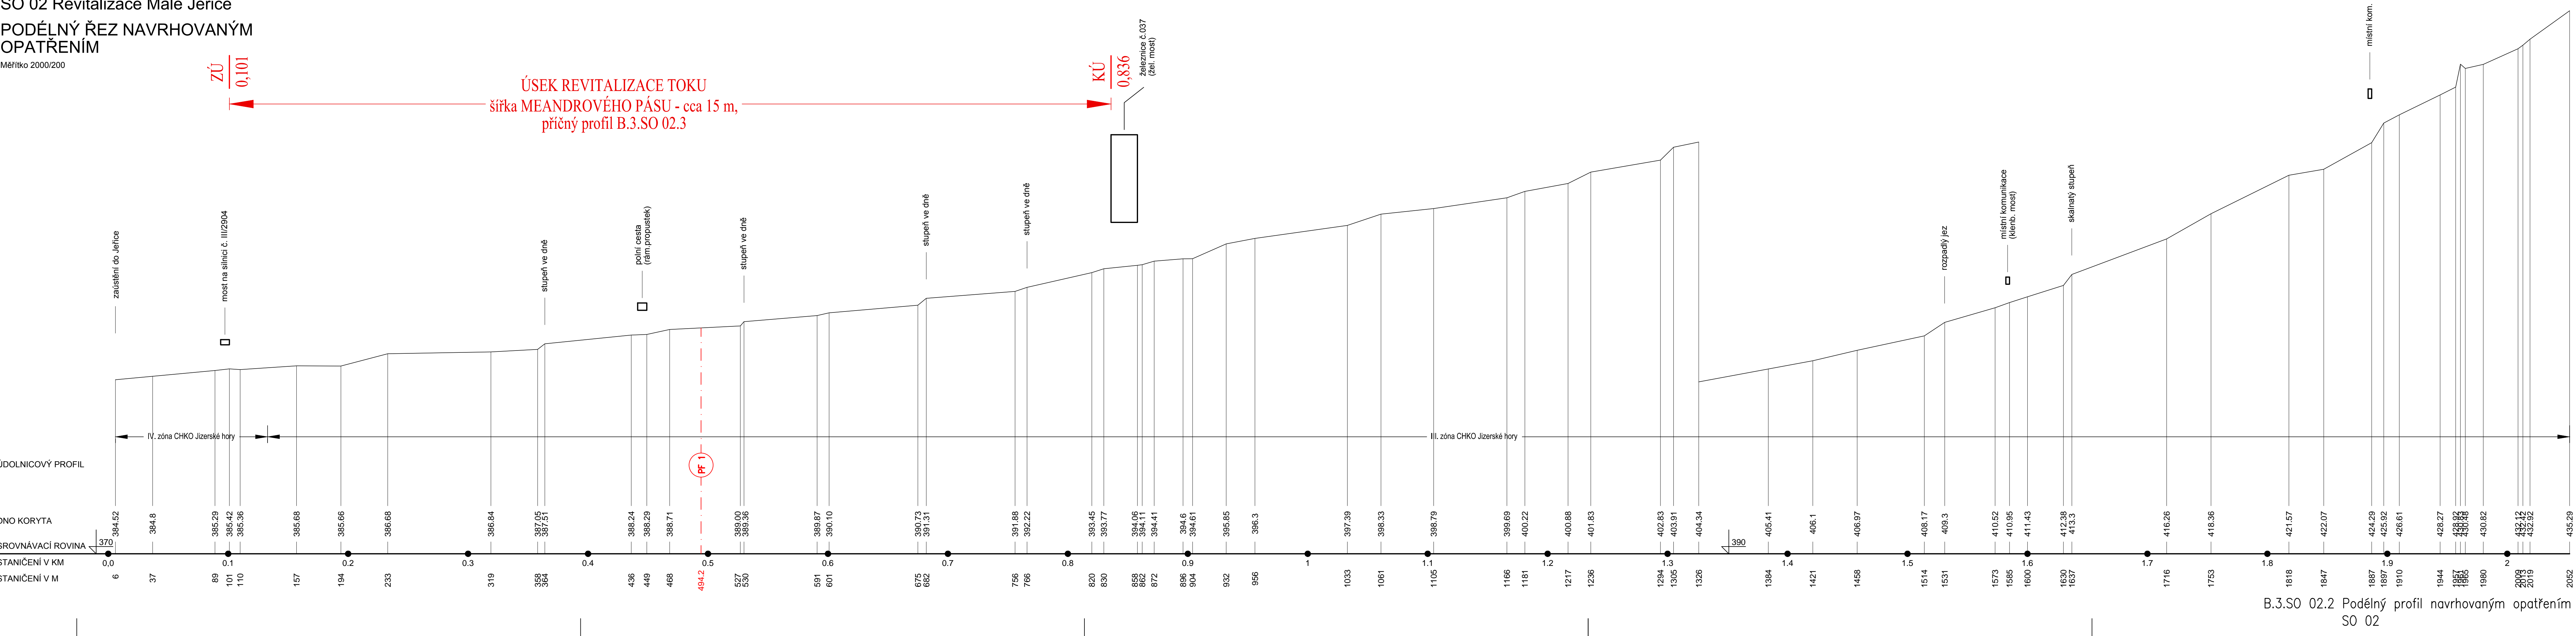

B.3.SO 02.2 Podélný profil navrhovaným opatřením  
SO 02