


BA M 1:200

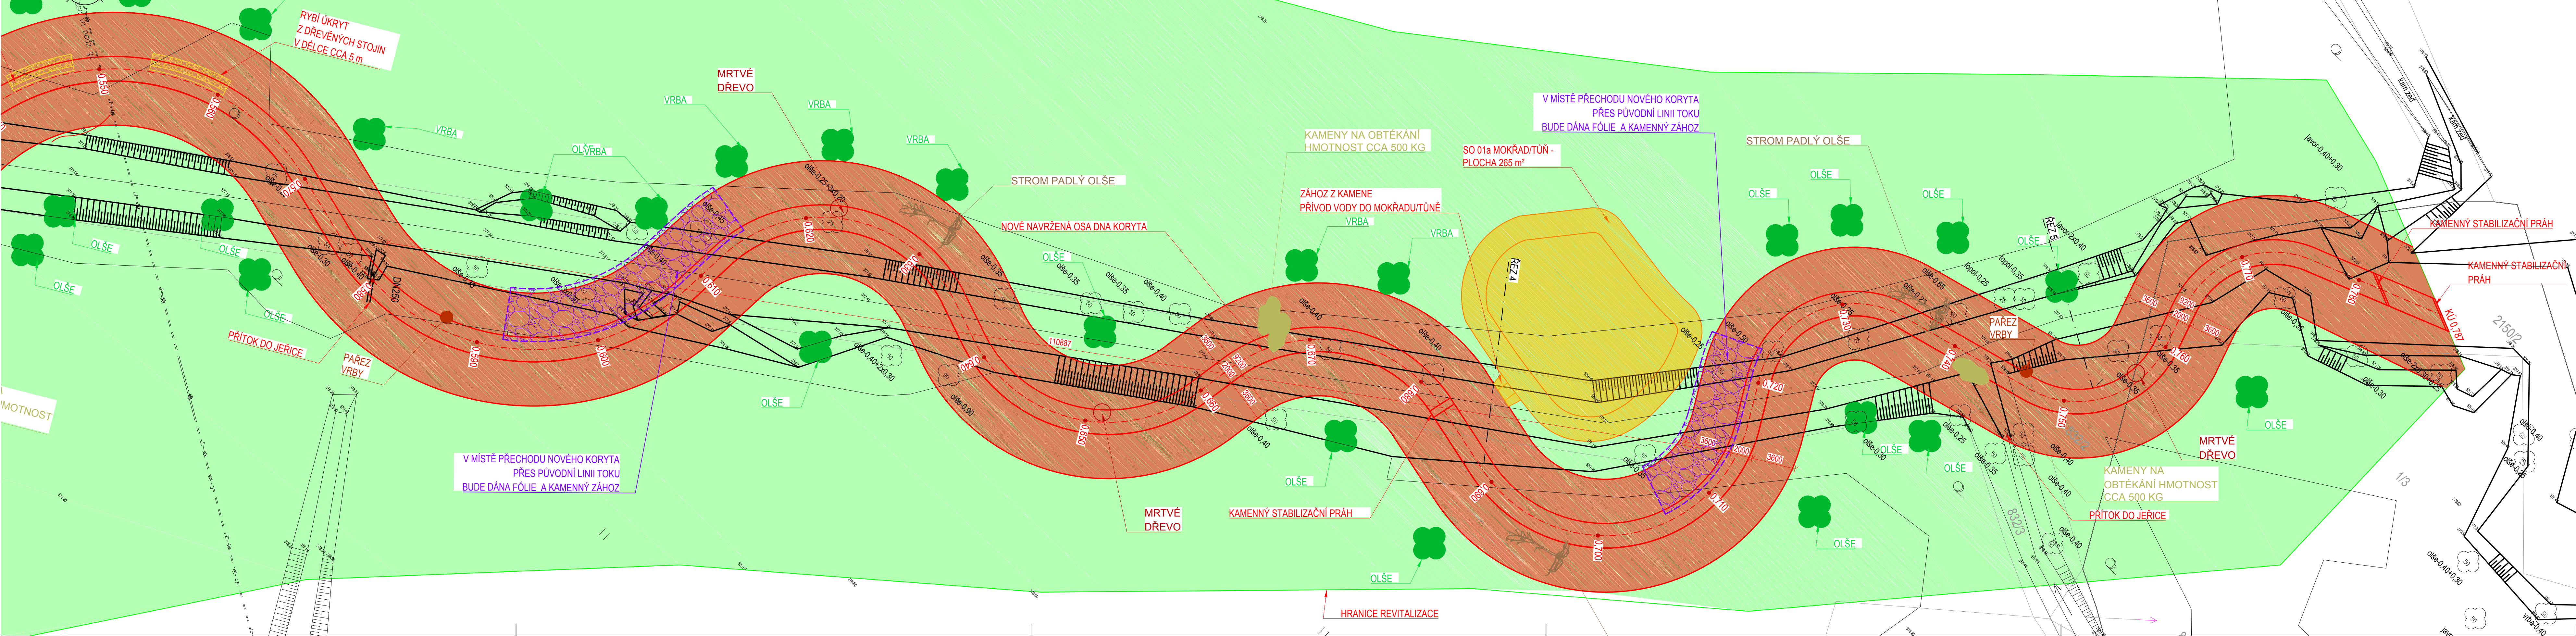


- STÁVAJÍCÍ IS SÍŤ:**
- — — — — elektro VN nadzemní

ÚPRAVA STÁVAJÍCÍHO TOKU JE




- FÓLIE A KAMENÝ ZÁHOZ

- 10

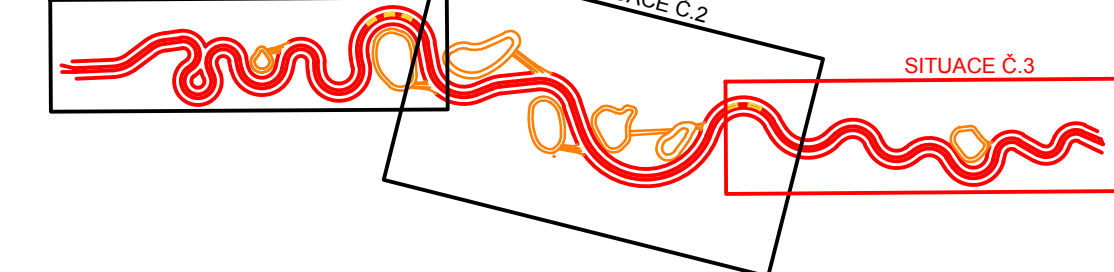SIT



NRK

Návrh kolektiv	Kreslil J. CSEMEZOVÁ	Opovědný projektant ING. J. DRAŠAR	Technická kontrola ING. T. MARTINČEK	   VRV+SHD+VALBEK	
Kraj Liberecký	Obec Mníšek u Liberce	Stavební úřad Mníšek u Liberce			
Katastrální území Mníšek u Liberce (697 605)				Soubor situation.dwg	číslo paré
Investor Liberecký kraj				Formát A4 x 6	
Studie odtokových poměrů vč. návrhů možných protipovodňových opatření pro povodí Lužické Nisy				Datum 03/2019	
				Stupeň DUR	
Opatření SO 01 – Mníšek u Liberce – Situace nového stavu č.3				Zakázka 3211/002	Č. výkresu SO 01 – D.1.2.3
				Měřítka 1:200	

Tento výkres a jeho přílohy jsou duševním vlastnictvím akciové společnosti Vodohospodářský rozvoj a výstavba a.s., Sweco Hydroprojekt a.s. a Valbek, spol. s r.o.