


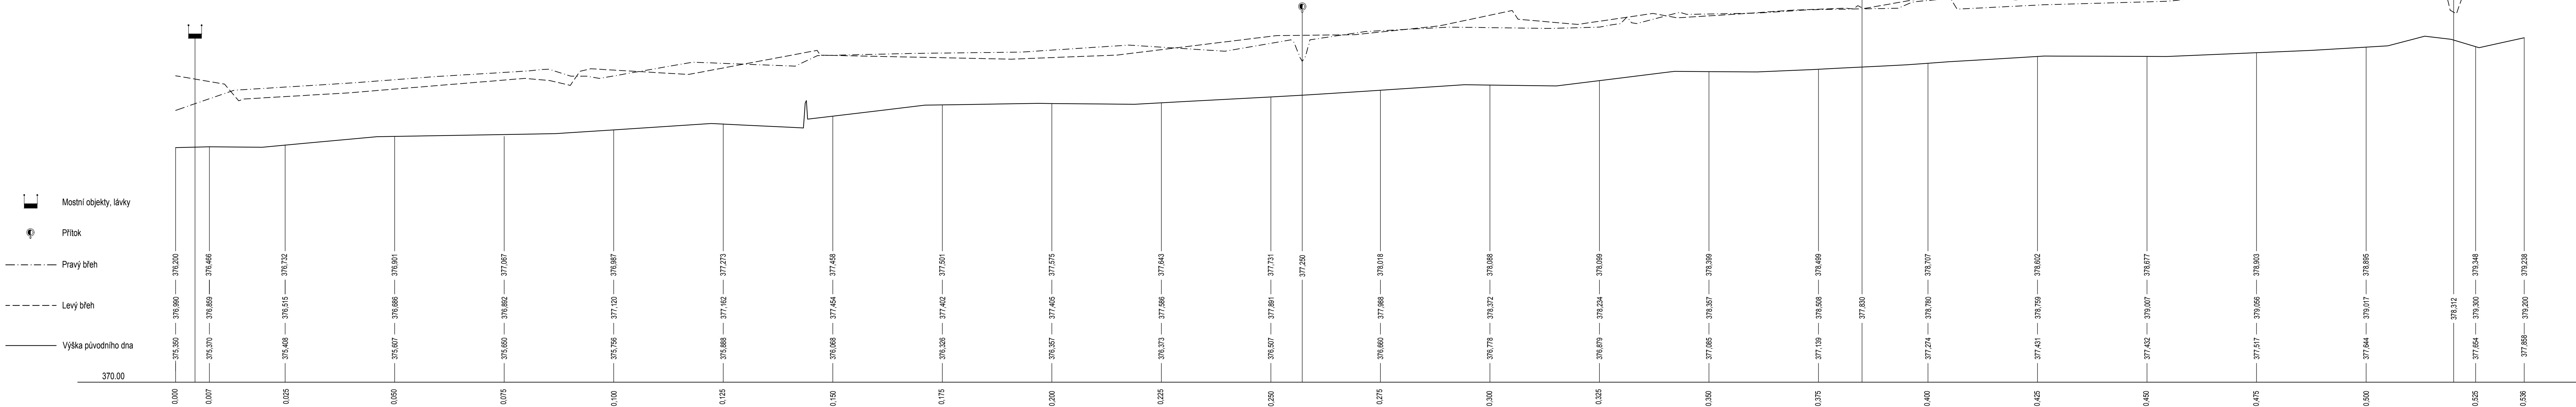

STÁVAJÍCÍ STAV PODÉLNÝ PROFIL M 5000/500



VÝŠKOPISNÝ SYSTÉM: BpV
POLOHOPISNÝ SYSTÉM: S-JTSK

Navrh kolektiv	Kreslil J. CSEMEZOVÁ	Odpovědný projektant ING. J. DRAŠAR	Technická kontrola ING. T. MARTINEK	<div> VRV + SHDP + VALBEK</div>	
Kraj Liberecký	Obec Mníšek u Liberce	Stavební úřad Mníšek u Liberce	Soubor POD_REZ_ST_NOVY_STA		
Katastrální území Mníšek u Liberce (697 605)			Formát A4 x 6	Číslo paré	
Investor Liberecký kraj			Datum 03/2019		
Studie odtokových poměrů vč. návrhů možných protipovodňových opatření pro povodí Lužické Nisy Opatření SO 01 – Mníšek u Liberce – Podélný profil stávající stav			Stupeň DUR		
			Zakázka 3211/002		
Měřítko 1:5000/500		Č. výkresu SO 01 – D.2.3			

Tento výkres a jeho přílohy jsou duševním vlastnictvím akciové společnosti Vodohospodářský rozvoj a výstavba a.s., Sweco Hydroprojekt a.s. a Valbek, spol. s r.o.