


PRŮLEH (RETENČNÍ/ODVODŇOVACÍ)

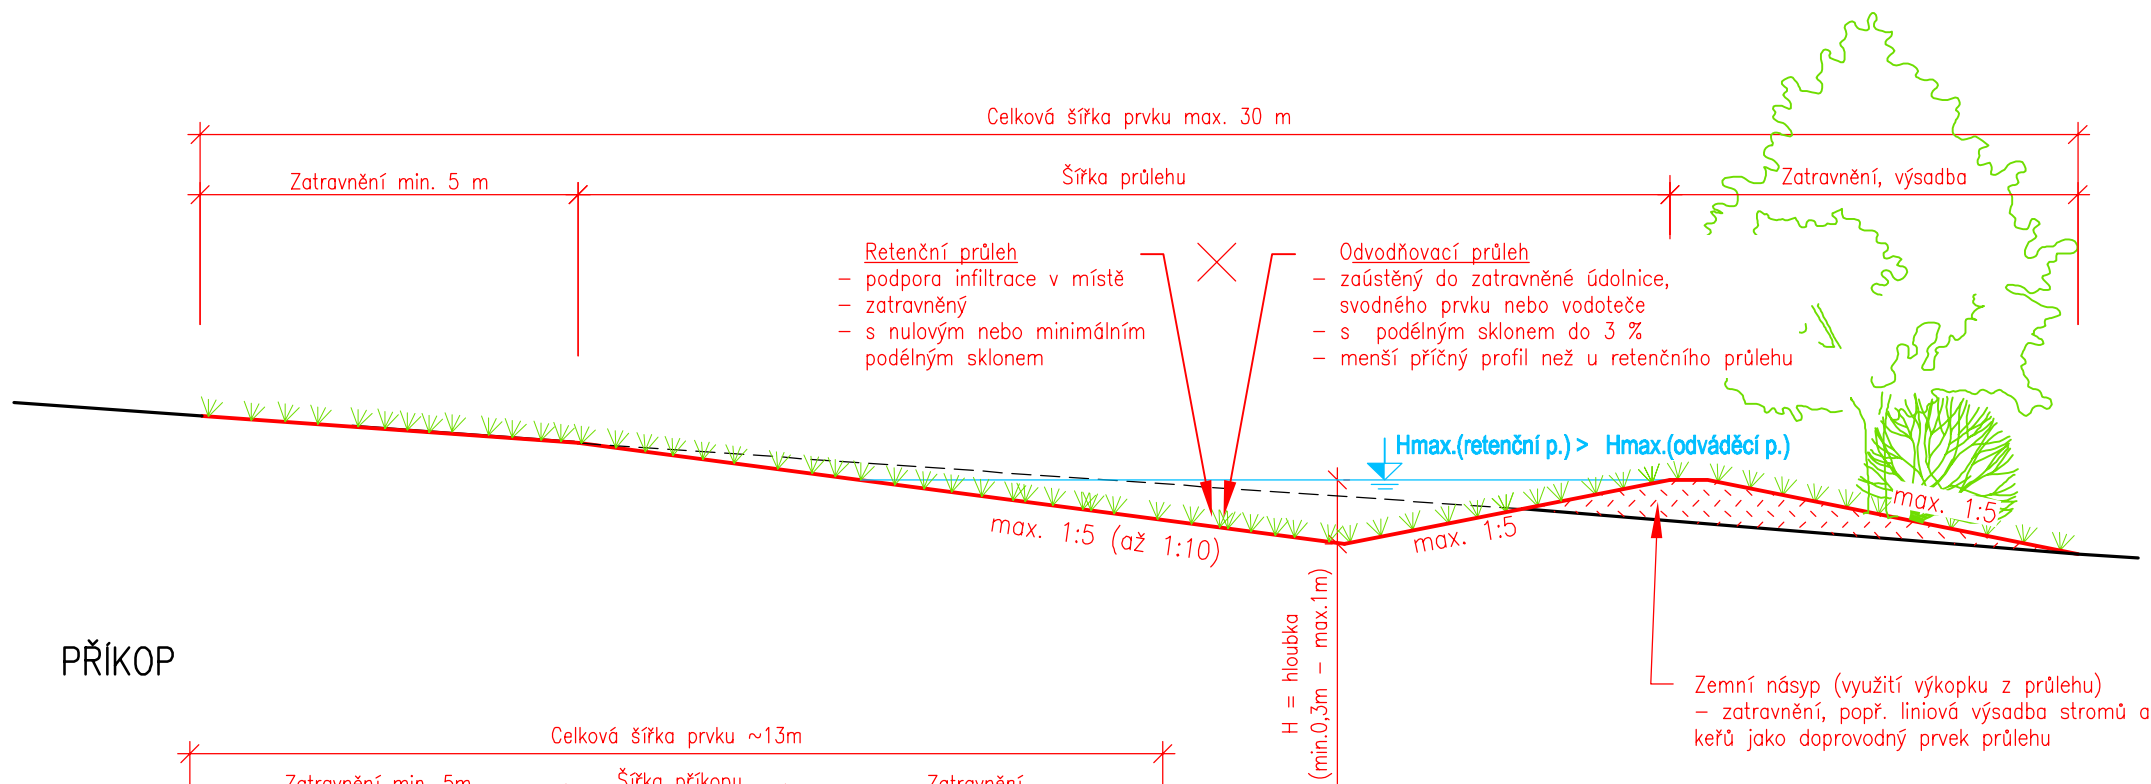

PŘÍKOP

