


## Podélný profil

Měřítko 1:2000/100

### LEGENDA TYPŮ ČAR:

- HLADINA PŘI Q<sub>100</sub> (po realizaci opatření)
- HLADINA PŘI Q<sub>20</sub> (po realizaci opatření)
- PRAVÝ BŘEH (stávající břehová hrana)
- LEVÝ BŘEH (stávající břehová hrana)
- DNO (terén v ose)

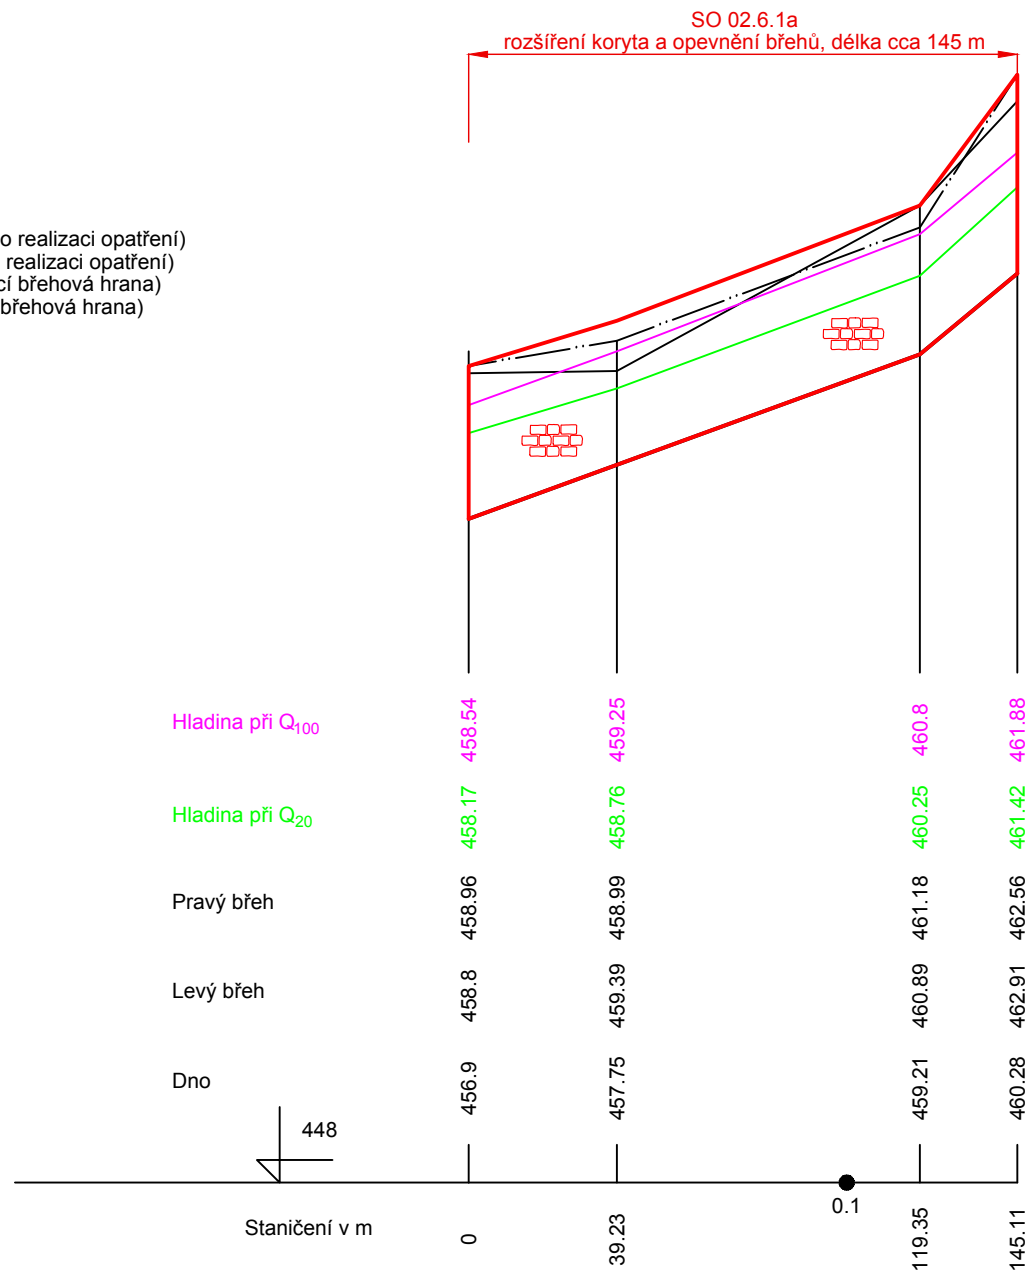

Poznámka:  
Profil se staničením 0,00 nebyl geodeticky zaměřen,  
uvedené hodnoty nadmořských výšek byly určeny na  
základě DMR 5G.

B.3. SO 02.6.1a 2.Podélný profil - MOUROVÝ P., ÚPRAVA KORYTA  
ř. km 0,000 - 0,145 (PŘED ÚSTÍM DO JALOVÉHO POTOKA)