


Podélný profil
Měřítko 5000/100

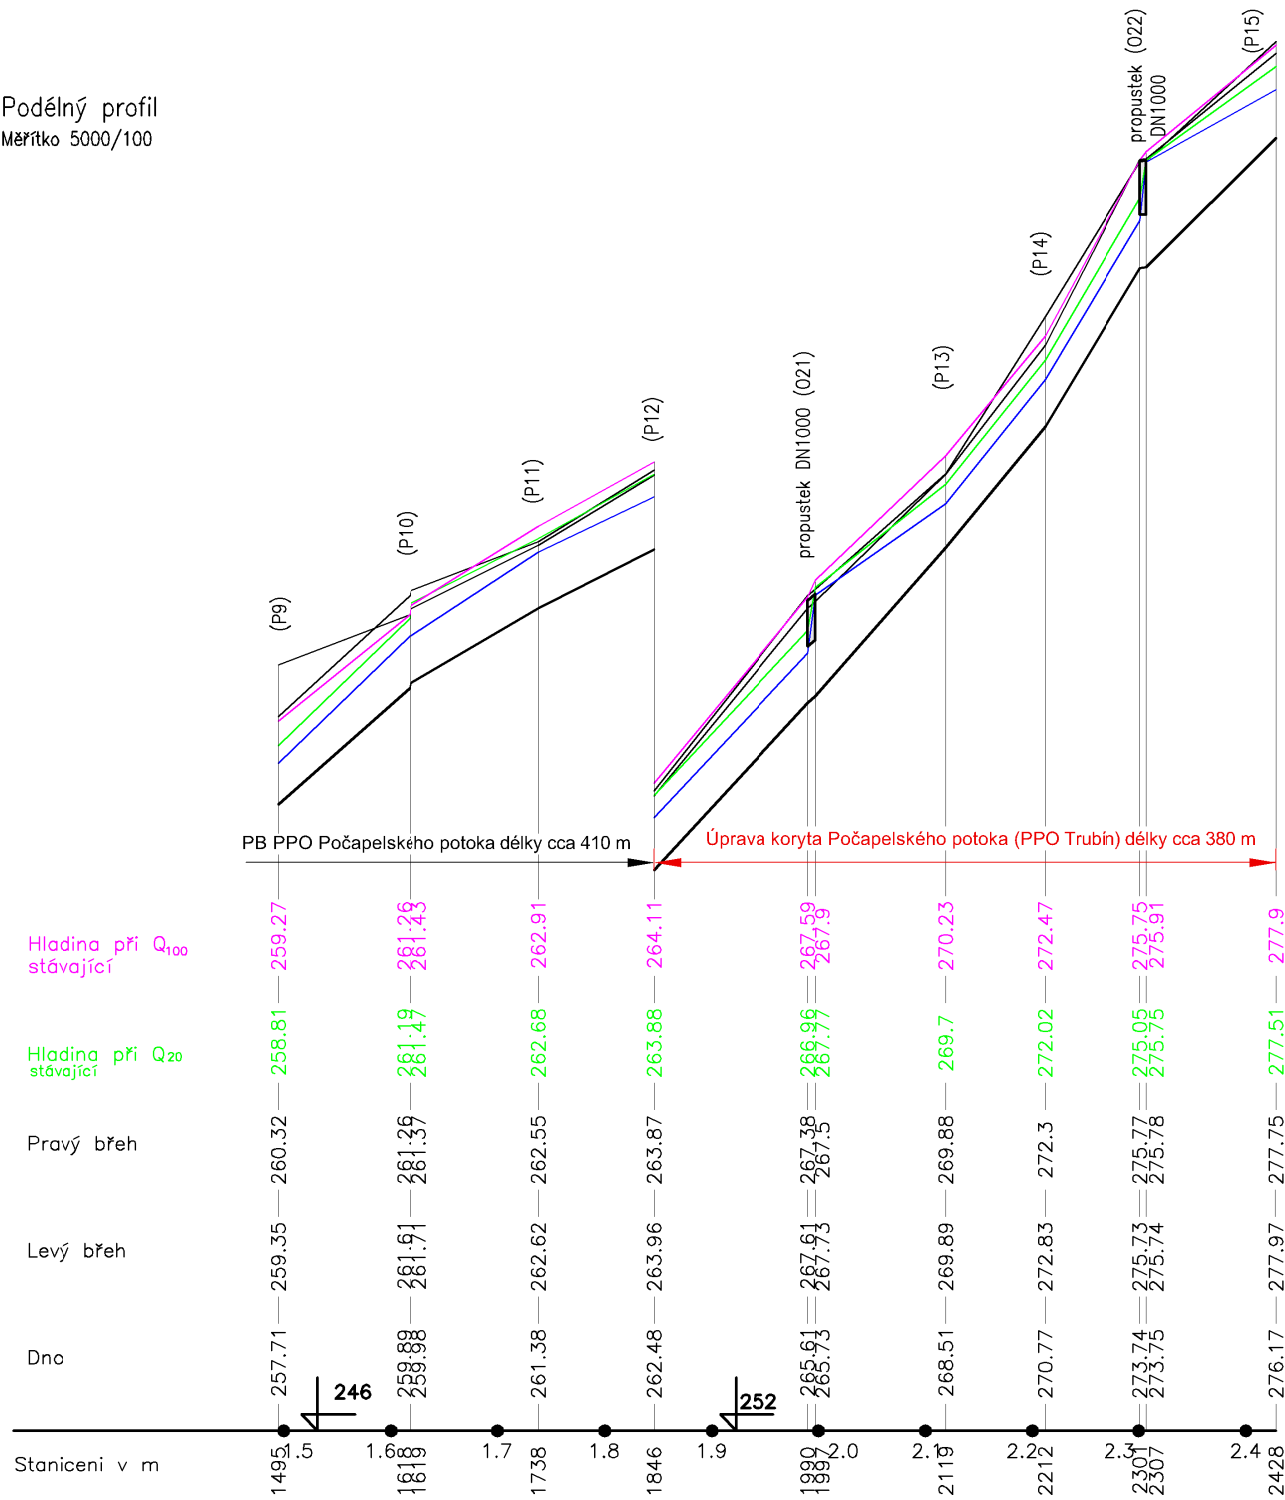

B.3. SO 02.8.2 2.Podélný profil – POČAPELSKÝ POTOK ř. km 1,85–2,52 (PPO TRUBÍN)