

Podélný profil

- LEGENDA TYPŮ ČAR:
- HLADINA PŘI Q100
 - HLADINA PŘI Q20
 - PRAVÝ BŘEH
 - LEVÝ BŘEH
 - TERÉN V OSE

Merítko 2000/400

NÁVRH

HLADINA PŘI Q100, STÁVAJÍCÍ

HLADINA PŘI Q20, STÁVAJÍCÍ


PRAVÝ BŘEH

LEVÝ BŘEH

TERÉN

KILOMETRÁŽ

Staníceni v m

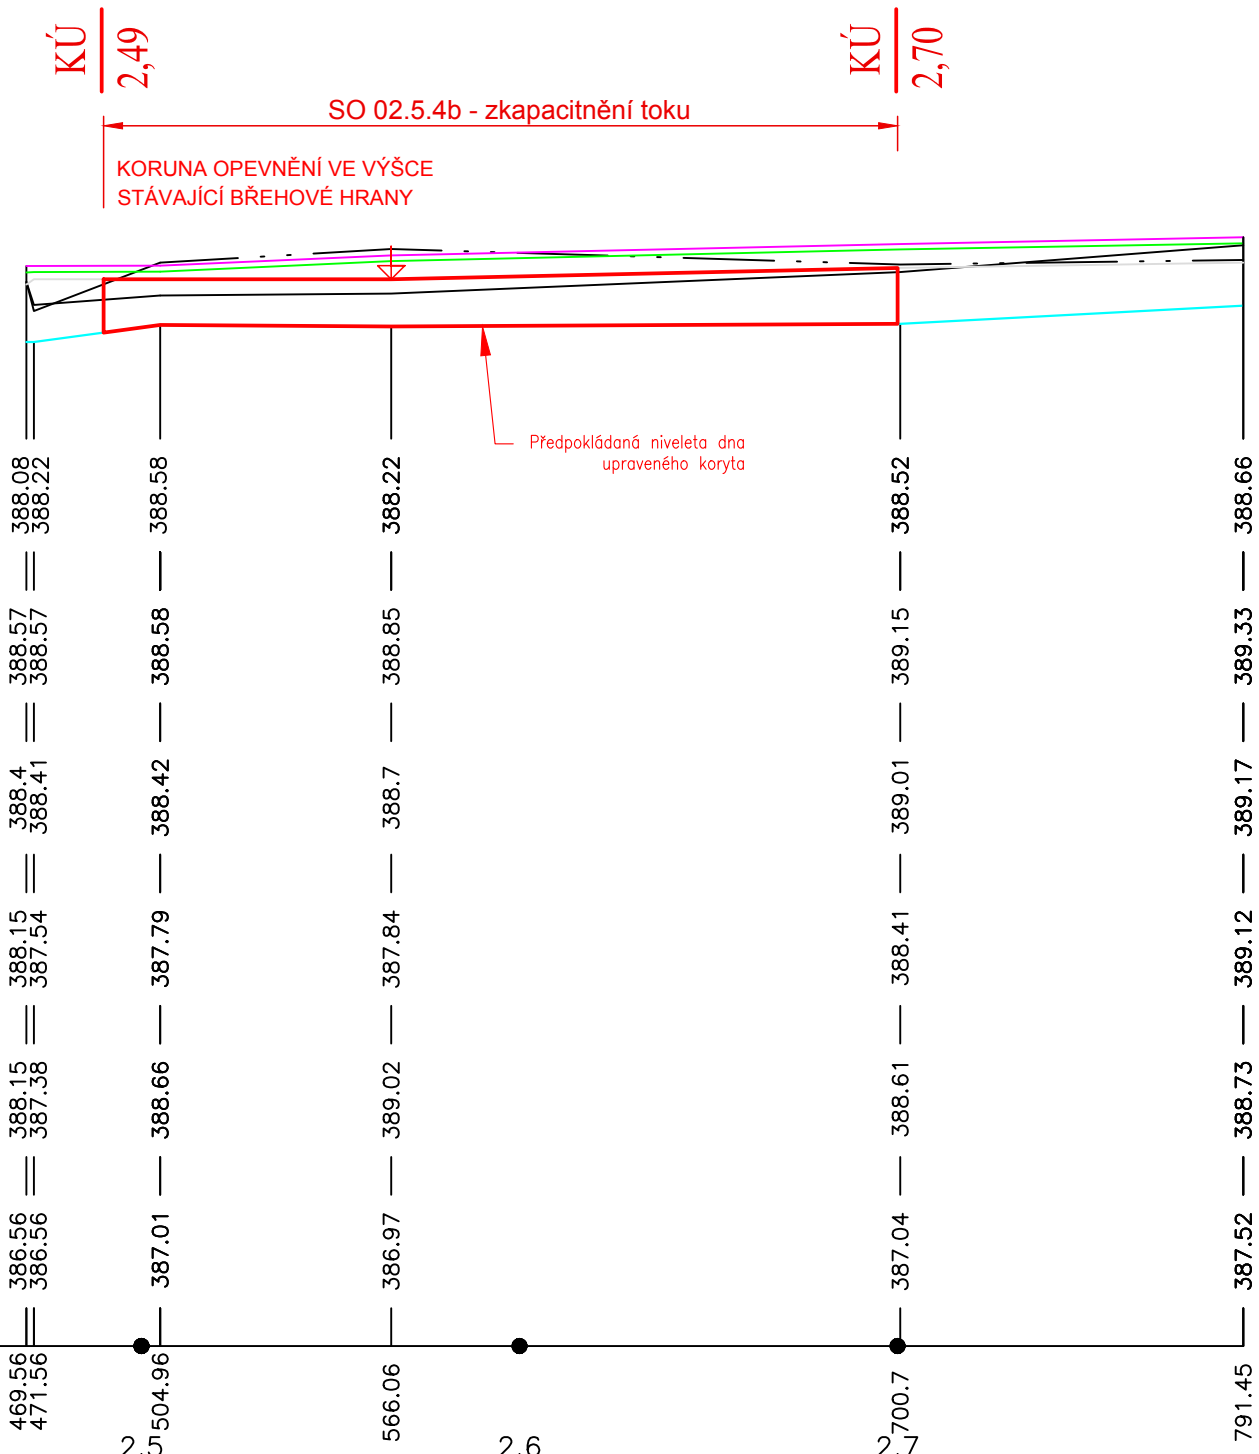

B.3. SO 02.5.4b 3.Podélný profil – TUCHLOVICKÝ P., Ř. KM 2,01 – 2,70 (PPO TUCHLOVICE)