


Pricny rez
Meritko 4000/400

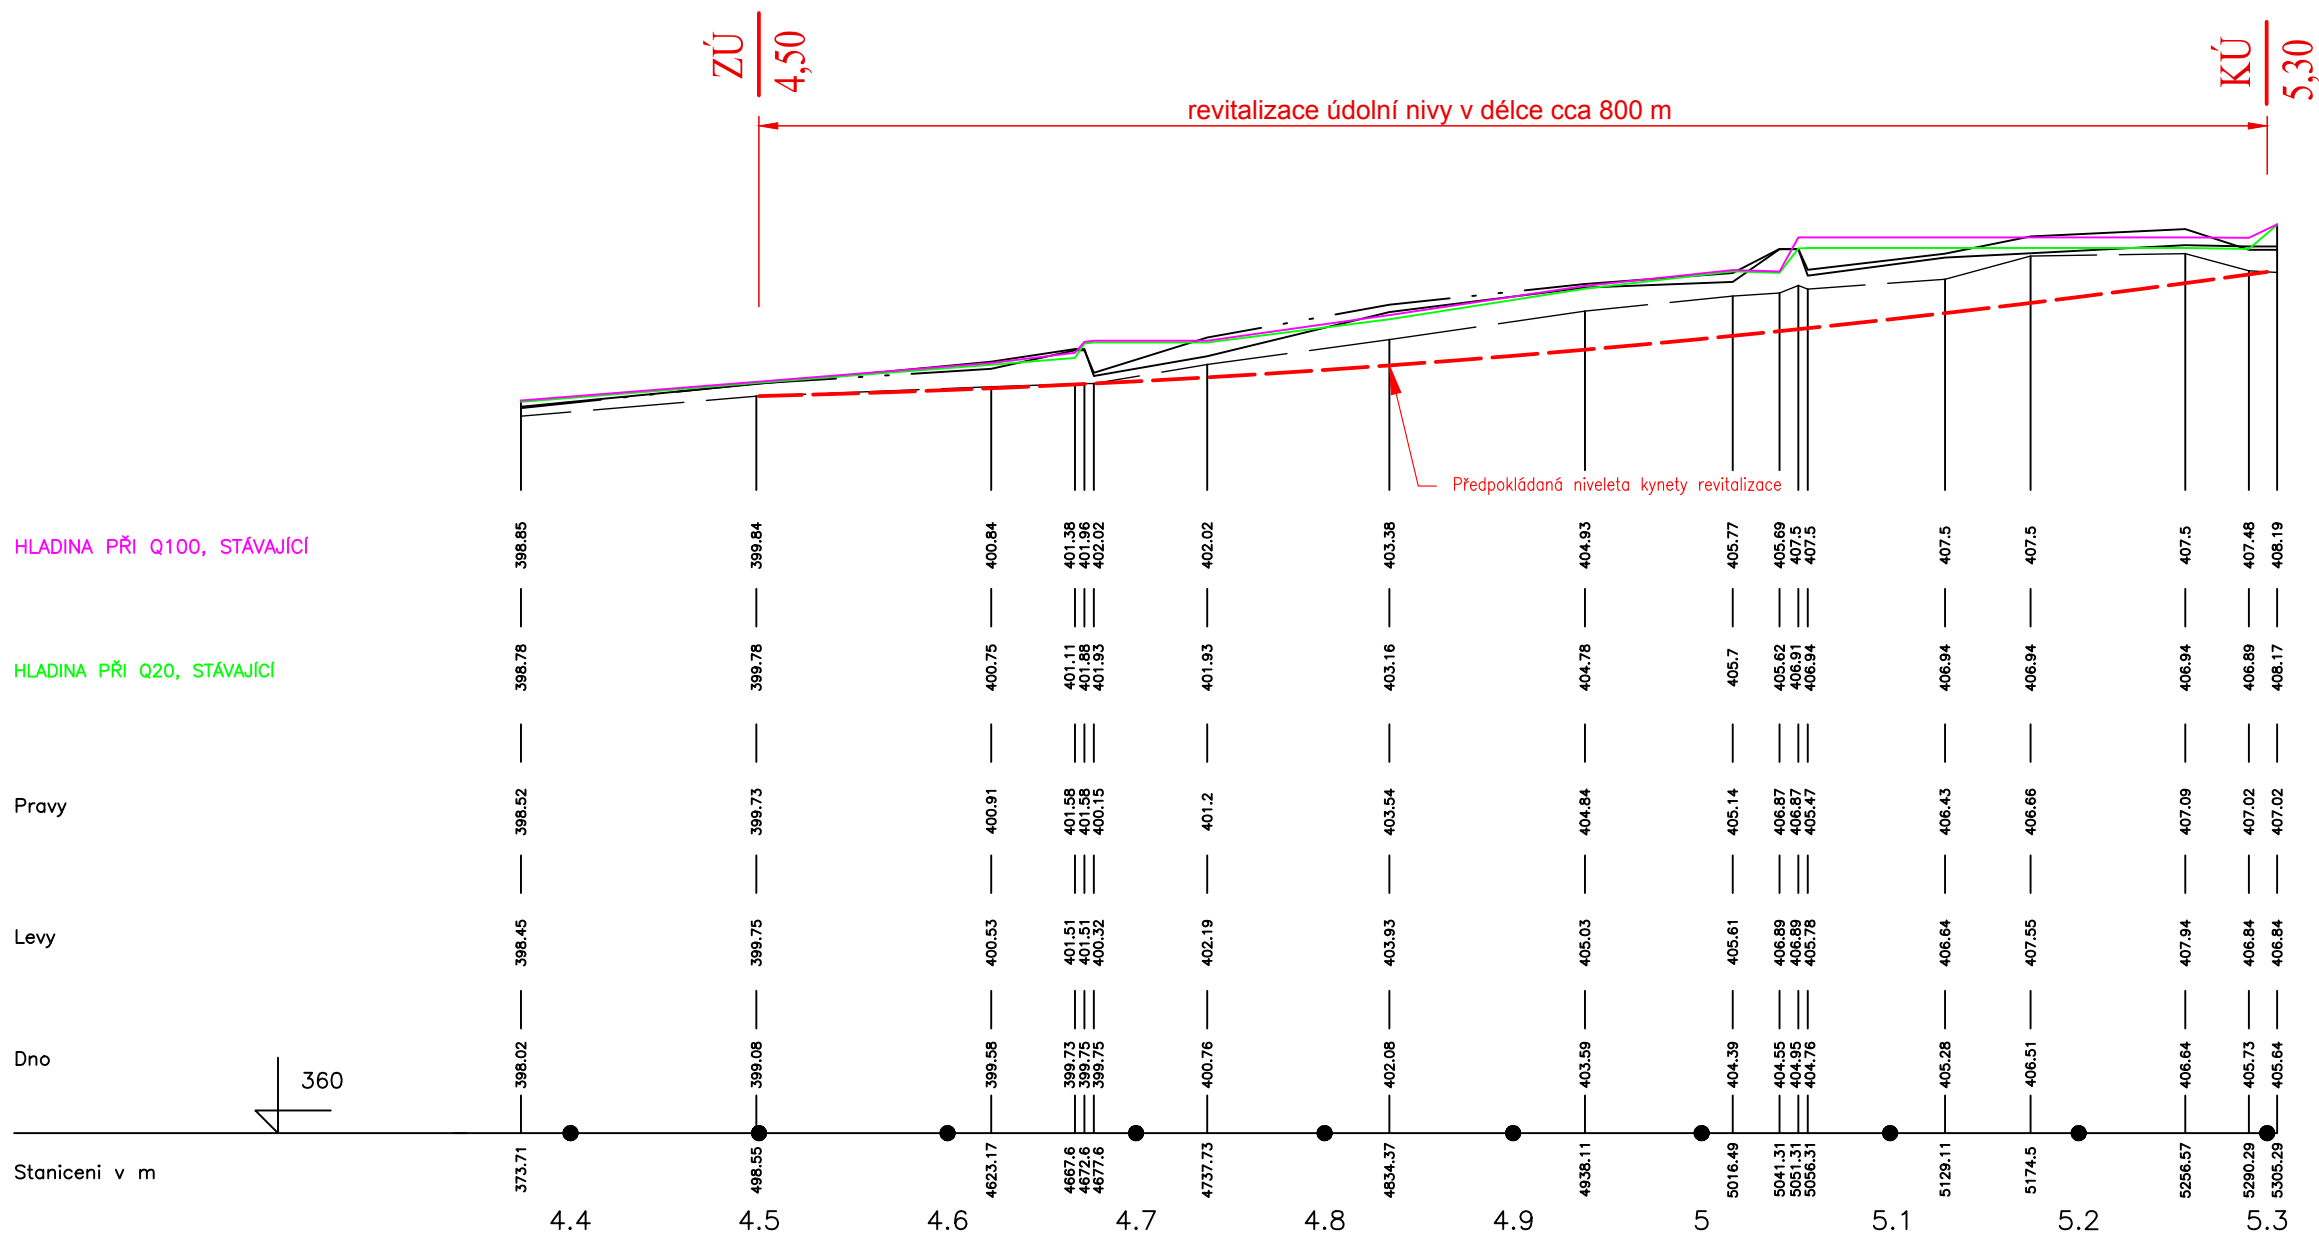

B.3. SO 02.5.6 2.Podélný profil – TUCHLOVICKÝ P., Ř. KM 4,50 – 5,31 (REVITALIZACE TĚŽBA)